

NOM DU RESERVATAIRE

DATE

VISA RESERVATAIRE


VISA RESERVANT

LEGENDE

- VIDEOPHONE
- PLAFONNIER
- APPLIQUE
- APPLIQUE EXTERIEURE
- PRISE RJ45
- PRISE TV
- PRISE SIMPLE - 16A
- PRISE SIMPLE HAUTE (90 à 120 CM DU SOL) - 16A
- PRISE SPECIALISEE 32A
- PRISE SPECIALISEE POUR HOTTE
- PRISE SPECIALISEE POUR LAVE-LINGE
- PRISE SPECIALISEE POUR LAVE-VAISSELLE
- PRISE RASOIR - (170 à 180 CM DU SOL)
- PRISE EXTERIEURE
- LL LAVE-LINGE
- PL-FO BLOC CUISSON
- LV LAVE-VAISSELLE
- FR REFRIGERATEUR
- ROBINET DE PUISAGE
- CONVECTEUR OU RADIATEUR
- FAUX-PLAFOND, SOFFITE
- TABLEAU ELECTRIQUE
- SECHE SERVIETTE
- CHAUDIERE
- CACHE TUYAU


NOTA :

Des modifications sont susceptibles d'être apportées à ces plans, en fonction des nécessités techniques ou administratives de la réalisation, tant en ce qui concerne les dimensions libres, retombées, soffites, faux-plafonds, les équipements et réseaux divers, les appareillages électriques dont la nature et le nombre sont donnés à titre indicatif. Les surfaces indiquées sont approximatives. Les canalisations ne sont pas figurées.

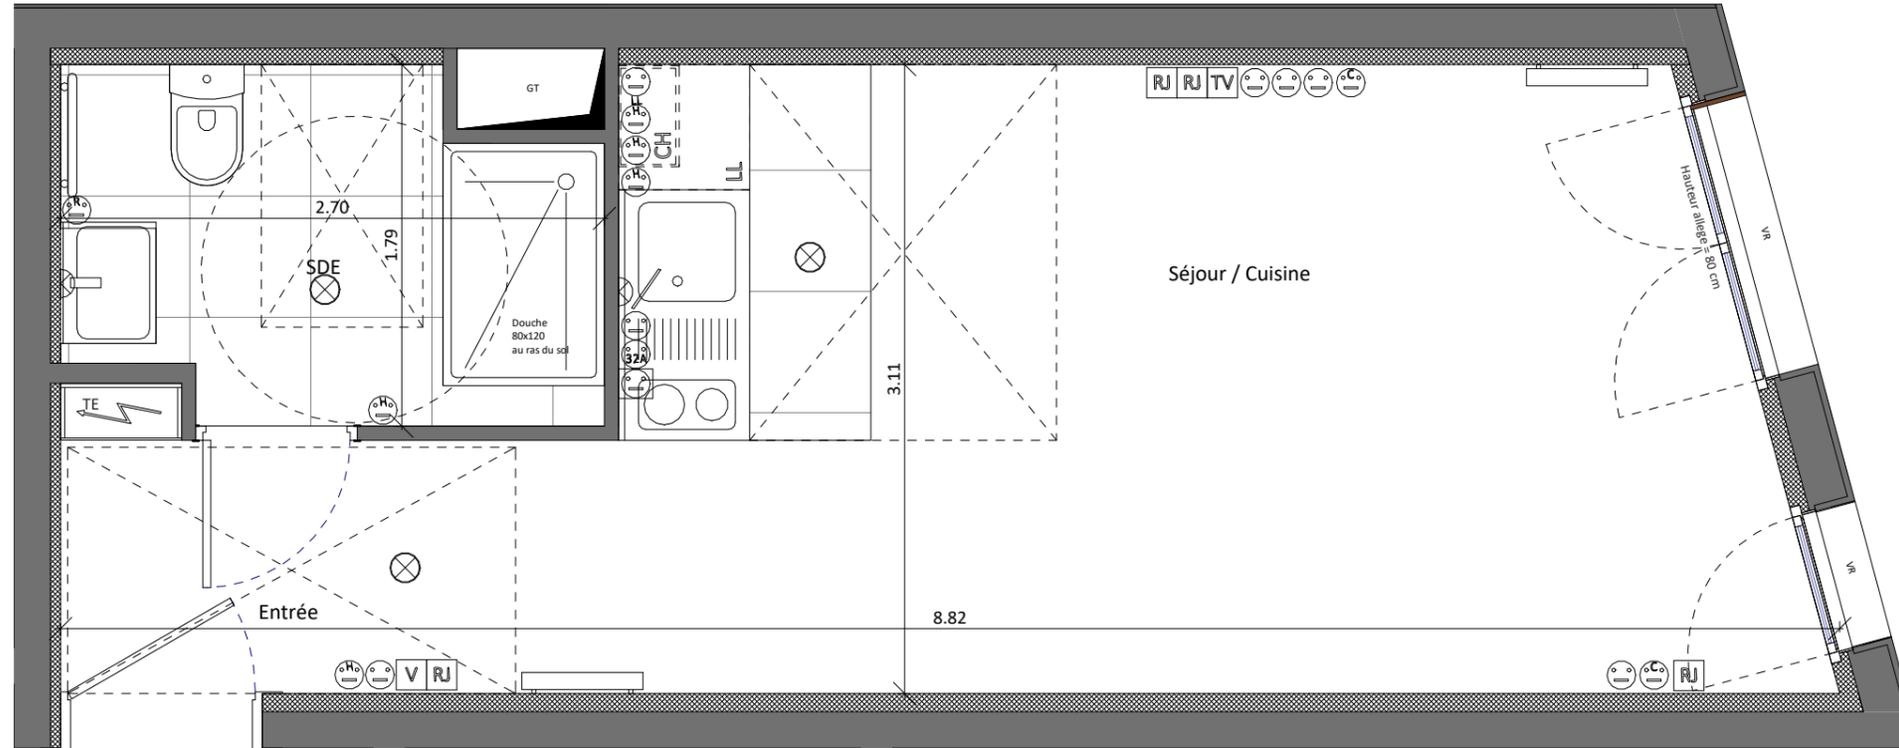

RDC  
**APPARTEMENT N° 001**  
 STUDIO

Séjour / Cuisine	18.18 m <sup>2</sup>
SDE	4.30 m <sup>2</sup>
Entrée	3.00 m <sup>2</sup>
<b>SURFACE TOTALE HABITABLE</b>	<b>25.48 m<sup>2</sup></b>

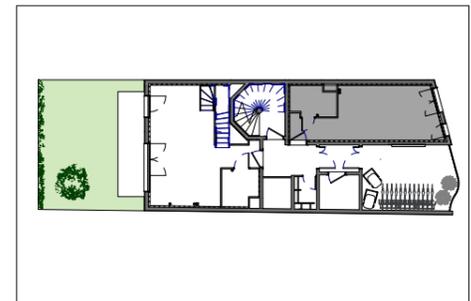

NOTA : La surface des placards est incluse dans celle des pièces attenantes.

NOM DU RESERVATAIRE

DATE

VISA RESERVATAIRE


VISA RESERVANT

LEGENDE

- VIDEOPHONE
- PLAFONNIER
- APPLIQUE
- APPLIQUE EXTERIEURE
- PRISE RJ45
- PRISE TV
- PRISE SIMPLE - 16A
- PRISE SIMPLE HAUTE (90 à 120 CM DU SOL) - 16A
- PRISE SPECIALISEE 32A
- PRISE SPECIALISEE POUR HOTTE
- PRISE SPECIALISEE POUR LAVE-LINGE
- PRISE SPECIALISEE POUR LAVE-VAISSELLE
- PRISE RASOIR - (170 à 180 CM DU SOL)
- PRISE EXTERIEURE
- LL LAVE-LINGE
- PL-FO BLOC CUISSON
- LV LAVE-VAISSELLE
- FR REFRIGERATEUR
- ROBINET DE PUISAGE
- CONVECTEUR OU RADIATEUR
- FAUX-PLAFOND, SOFFITE
- TABLEAU ELECTRIQUE
- SECHE SERVIETTE
- CHAUDIERE
- CACHE TUYAU


NOTA :

Des modifications sont susceptibles d'être apportées à ces plans, en fonction des nécessités techniques ou administratives de la réalisation, tant en ce qui concerne les dimensions libres, retombées, soffites, faux-plafonds, les équipements et réseaux divers, les appareillages électriques dont la nature et le nombre sont donnés à titre indicatif. Les surfaces indiquées sont approximatives. Les canalisations ne sont pas figurées.

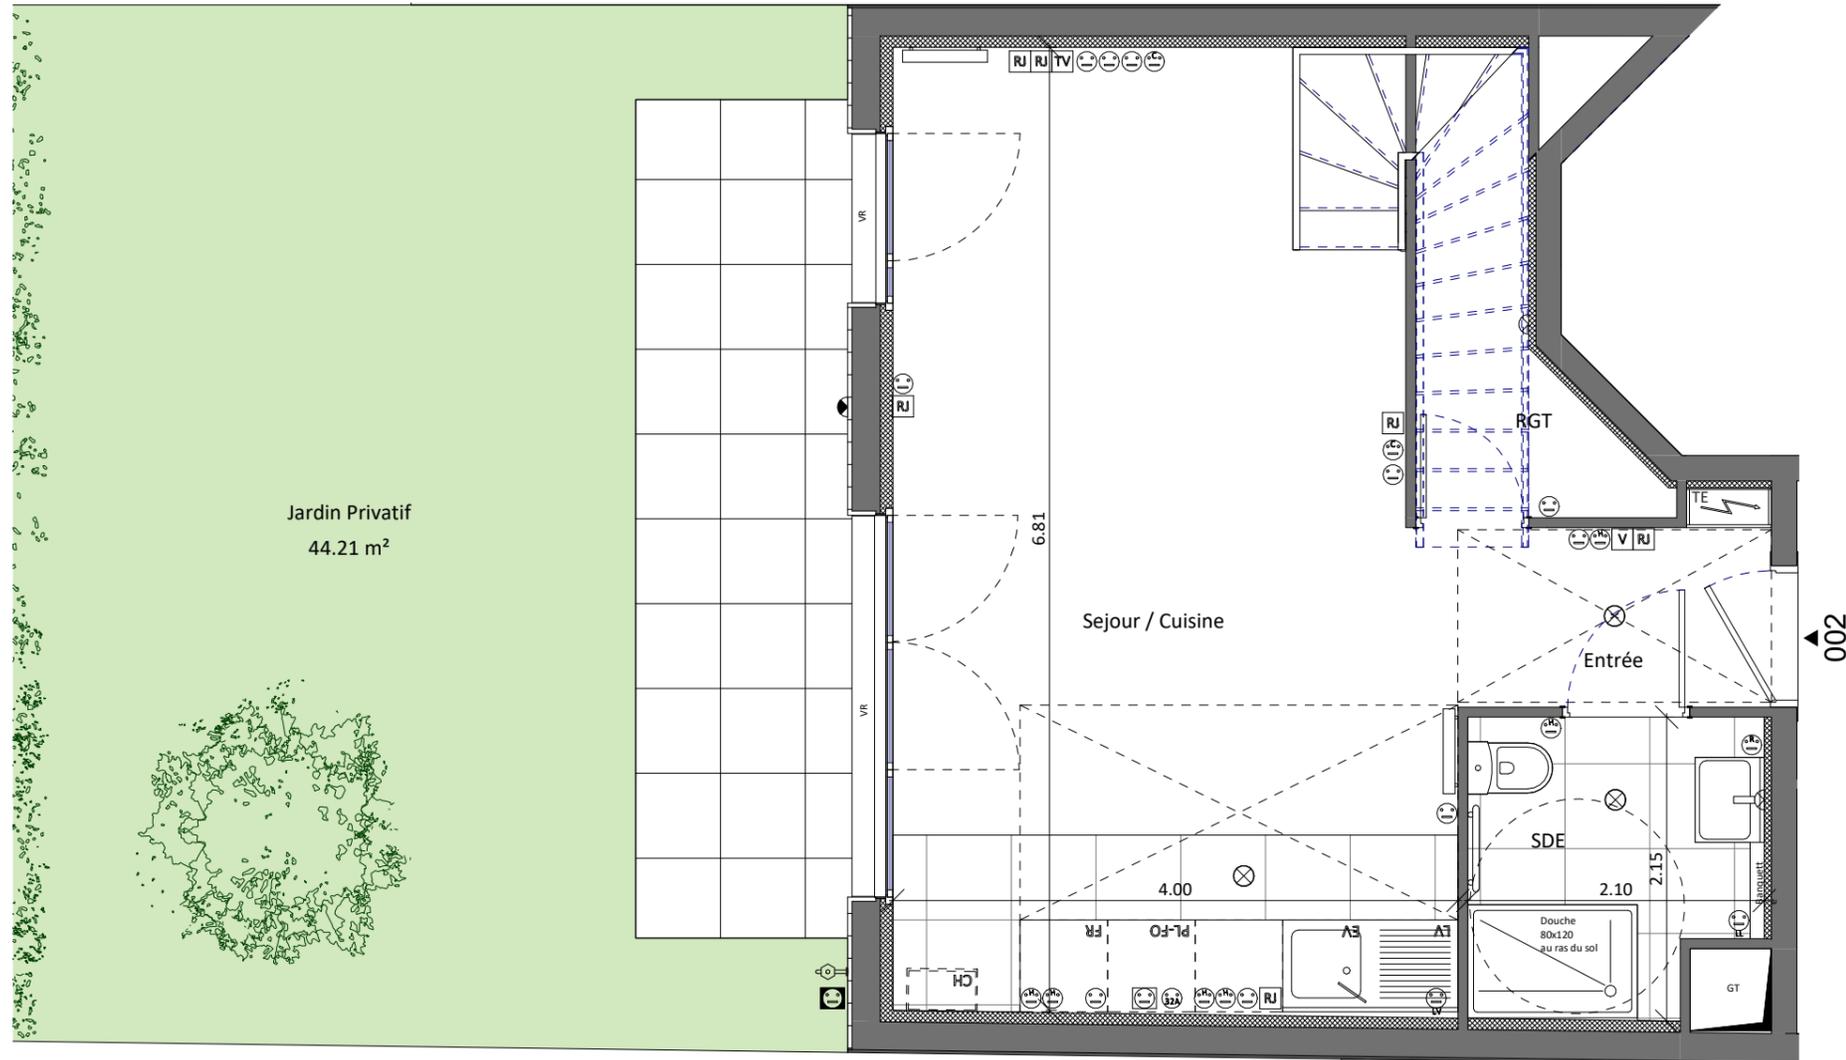

APPARTEMENT N° 002  
JARDIN

Sejour / Cuisine	24.96 m <sup>2</sup>
Chambre 2	10.35 m <sup>2</sup>
Chambre 1	9.56 m <sup>2</sup>
SDE	4.15 m <sup>2</sup>
Bureau	7.66 m <sup>2</sup>
Entrée	2.99 m <sup>2</sup>
RGT	2.52 m <sup>2</sup>
SDB	5.93 m <sup>2</sup>
<b>SURFACE TOTALE HABITABLE</b>	<b>68.12 m<sup>2</sup></b>
Jardin Privatif	44.21 m <sup>2</sup>
<b>SURFACE EXTERIEUR</b>	<b>44.21 m<sup>2</sup></b>

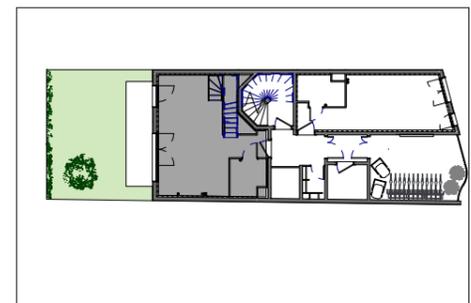

NOTA : La surface des placards est incluse dans celle des pièces attenantes.

NOM DU RESERVATAIRE

DATE

VISA RESERVATAIRE


VISA RESERVANT

LEGENDE

- VIDEOPHONE
- PLAFONNIER
- APPLIQUE
- APPLIQUE EXTERIEURE
- PRISE RJ45
- PRISE TV
- PRISE SIMPLE - 16A
- PRISE SIMPLE HAUTE (90 à 120 CM DU SOL) - 16A
- PRISE SPECIALISEE 32A
- PRISE SPECIALISEE POUR HOTTE
- PRISE SPECIALISEE POUR LAVE-LINGE
- PRISE SPECIALISEE POUR LAVE-VAISSELLE
- PRISE RASOIR - (170 à 180 CM DU SOL)
- PRISE EXTERIEURE
- LL LAVE-LINGE
- PL-FO BLOC CUISSON
- LV LAVE-VAISSELLE
- FR REFRIGERATEUR
- ROBINET DE PUISAGE
- CONVECTEUR OU RADIATEUR
- FAUX-PLAFOND, SOFFITE
- TABLEAU ELECTRIQUE
- SECHE SERVIETTE
- CHAUDIERE
- CACHE TUYAU

NOTA :


Des modifications sont susceptibles d'être apportées à ces plans, en fonction des nécessités techniques ou administratives de la réalisation, tant en ce qui concerne les dimensions libres, retombées, soffites, faux-plafonds, les équipements et réseaux divers, les appareillages électriques dont la nature et le nombre sont donnés à titre indicatif. Les surfaces indiquées sont approximatives. Les canalisations ne sont pas figurées.

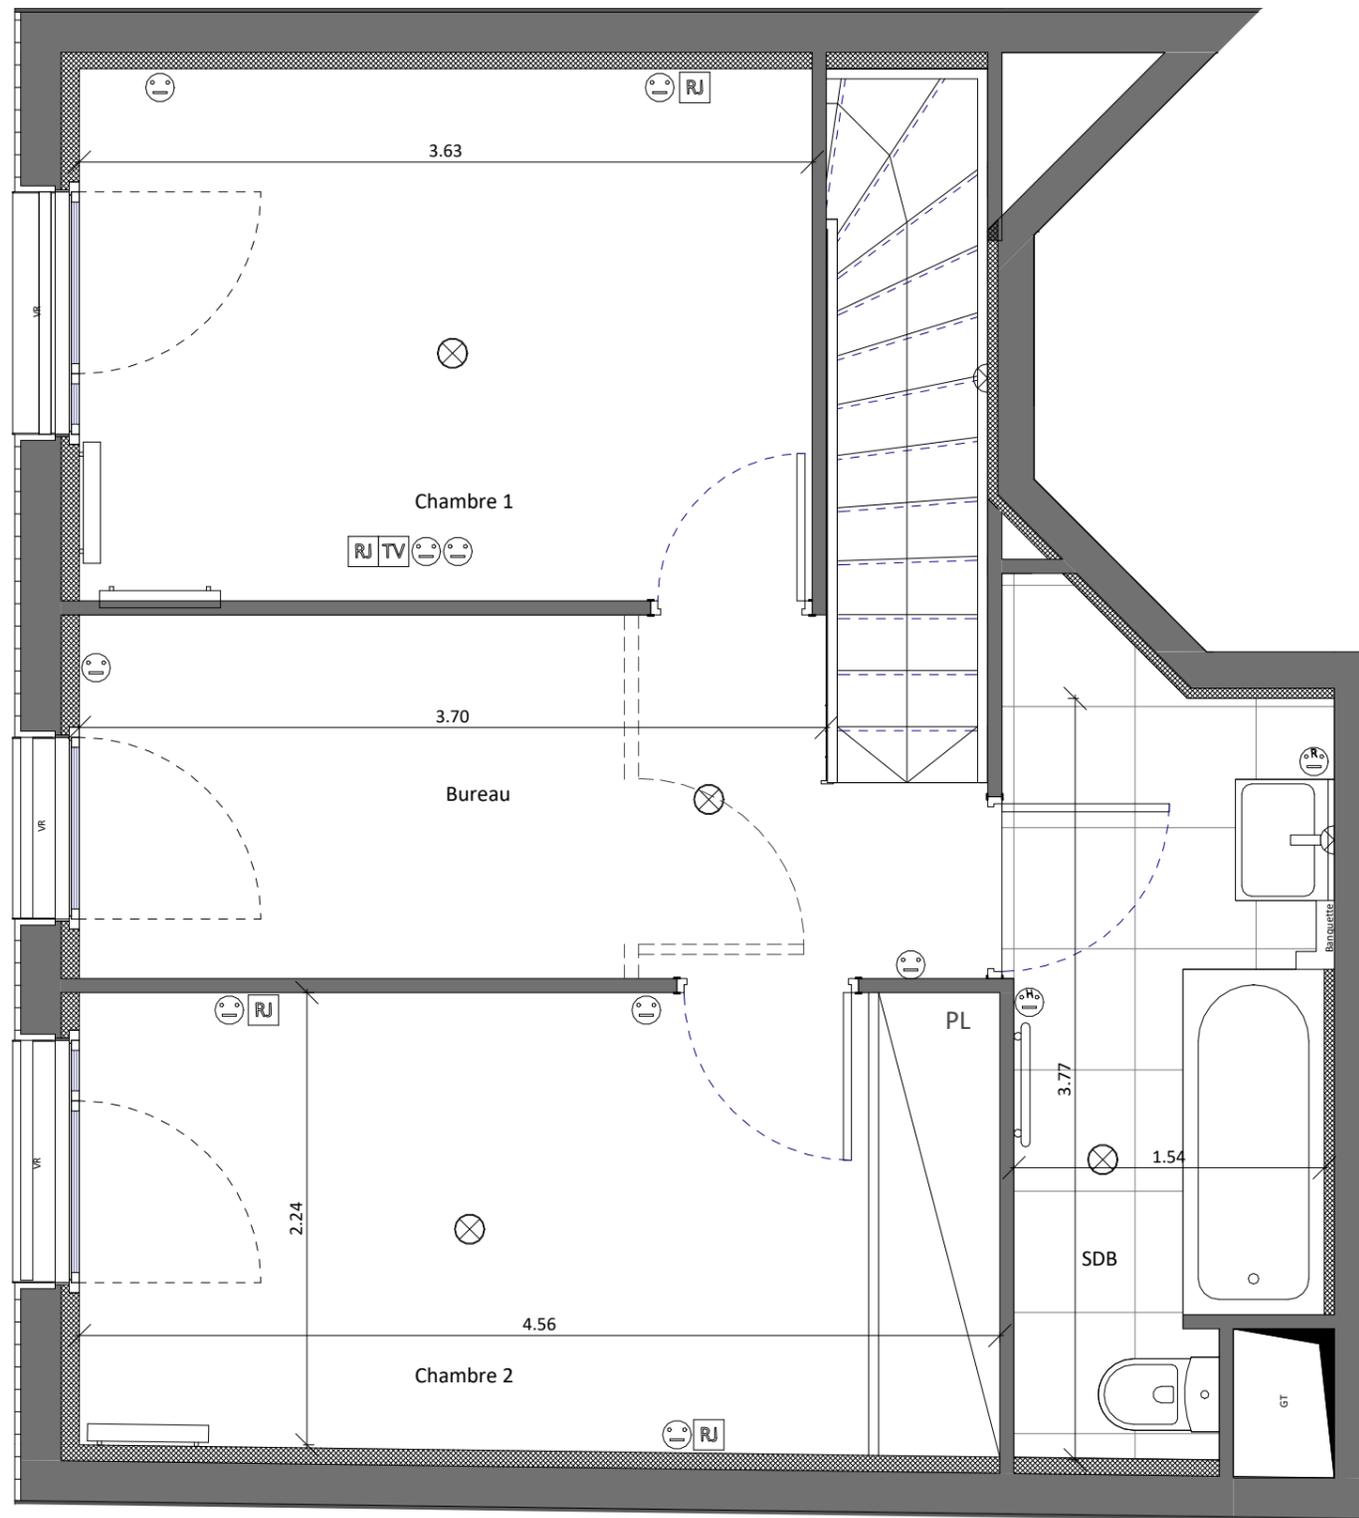

59  
PRAIRIES  
PARIS

R+1  
**APPARTEMENT N° 002b**  
3 PIECES

Sejour / Cuisine	24.96 m <sup>2</sup>
Chambre 2	10.35 m <sup>2</sup>
Chambre 1	9.56 m <sup>2</sup>
SDE	4.15 m <sup>2</sup>
Bureau	7.66 m <sup>2</sup>
Entrée	2.99 m <sup>2</sup>
RGT	2.52 m <sup>2</sup>
SDB	5.93 m <sup>2</sup>
<b>SURFACE TOTALE HABITABLE</b>	<b>68.12 m<sup>2</sup></b>
Jardin Privatif	44.21 m <sup>2</sup>
<b>SURFACE EXTERIEUR</b>	<b>44.21 m<sup>2</sup></b>

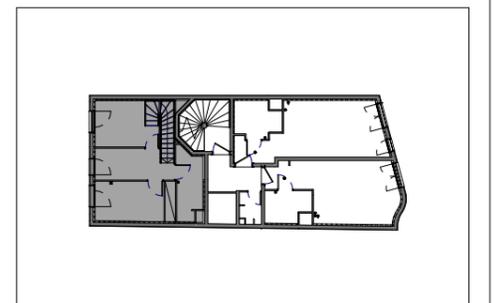

NOTA : La surface des placards est incluse dans celle des pièces attenantes.

NOM DU RESERVATAIRE

DATE

VISA RESERVATAIRE


VISA RESERVANT

LEGENDE

- VIDEOPHONE
- PLAFONNIER
- APPLIQUE
- APPLIQUE EXTERIEURE
- PRISE RJ45
- PRISE TV
- PRISE SIMPLE - 16A
- PRISE SIMPLE HAUTE (90 à 120 CM DU SOL) - 16A
- PRISE SPECIALISEE 32A
- PRISE SPECIALISEE POUR HOTTE
- PRISE SPECIALISEE POUR LAVE-LINGE
- PRISE SPECIALISEE POUR LAVE-VAISSELLE
- PRISE RASOIR - (170 à 180 CM DU SOL)
- PRISE EXTERIEURE
- LL LAVE-LINGE
- PL-FO BLOC CUISSON
- LV LAVE-VAISSELLE
- FR REFRIGERATEUR
- ROBINET DE PUISAGE
- CONVECTEUR OU RADIATEUR
- FAUX-PLAFOND, SOFFITE
- TABLEAU ELECTRIQUE
- SECHE SERVIETTE
- CHAUDIERE
- CACHE TUYAU


NOTA :

Des modifications sont susceptibles d'être apportées à ces plans, en fonction des nécessités techniques ou administratives de la réalisation, tant en ce qui concerne les dimensions libres, retombées, soffites, faux-plafonds, les équipements et réseaux divers, les appareillages électriques dont la nature et le nombre sont donnés à titre indicatif. Les surfaces indiquées sont approximatives. Les canalisations ne sont pas figurées.

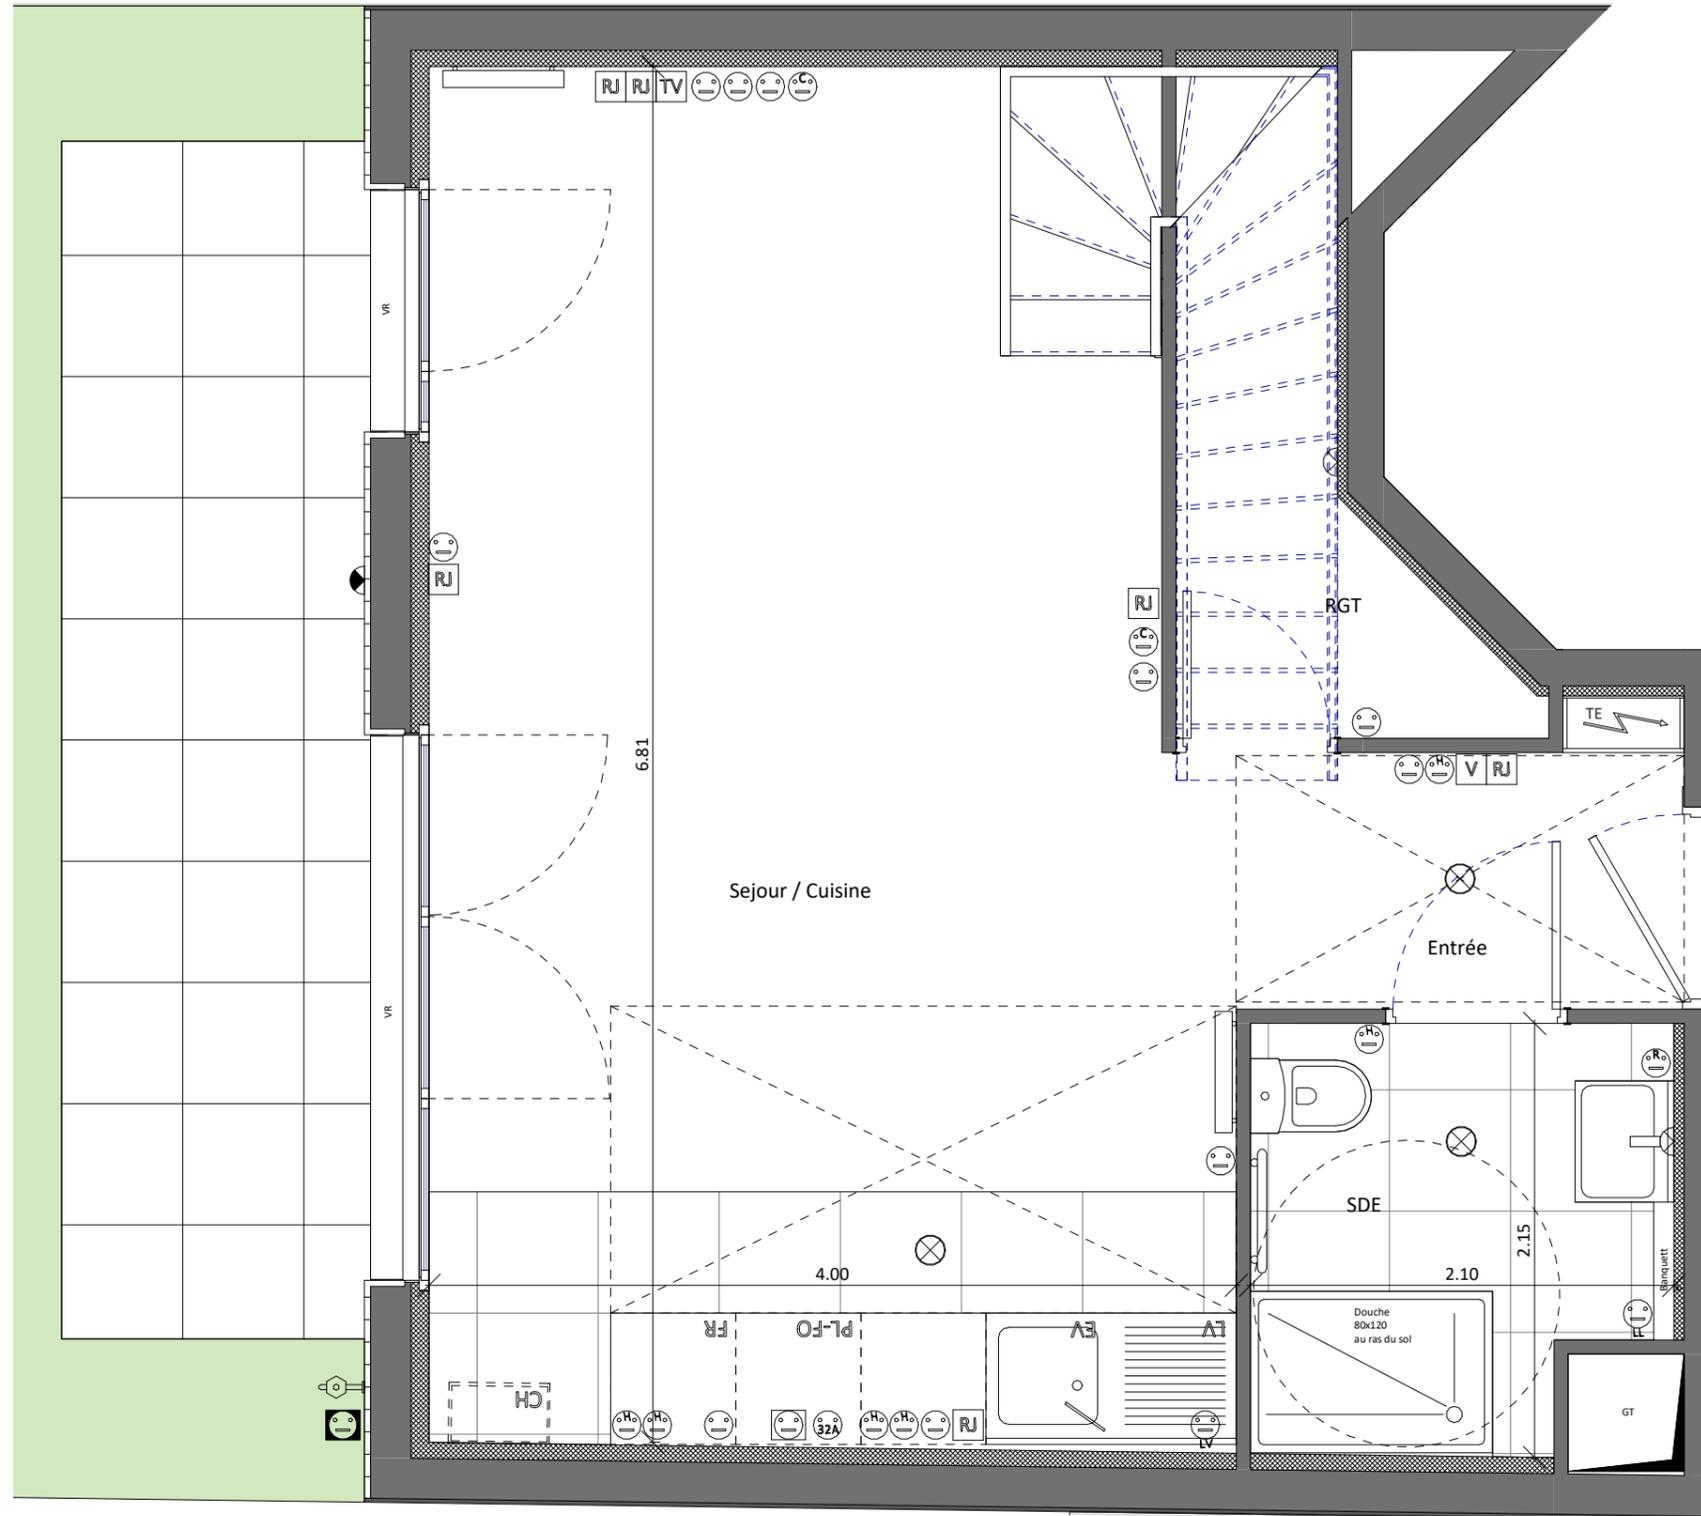

RDC  
**APPARTEMENT N° 002a**  
 3 PIECES

Sejour / Cuisine	24.96 m <sup>2</sup>
Chambre 2	10.35 m <sup>2</sup>
Chambre 1	9.56 m <sup>2</sup>
SDE	4.15 m <sup>2</sup>
Bureau	7.66 m <sup>2</sup>
Entrée	2.99 m <sup>2</sup>
RGT	2.52 m <sup>2</sup>
SDB	5.93 m <sup>2</sup>
<b>SURFACE TOTALE HABITABLE</b>	<b>68.12 m<sup>2</sup></b>
Jardin Privatif	44.21 m <sup>2</sup>
<b>SURFACE EXTERIEUR</b>	<b>44.21 m<sup>2</sup></b>

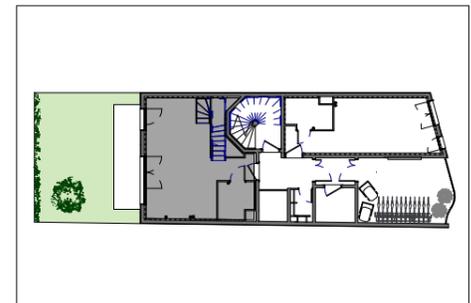

NOTA : La surface des placards est incluse dans celle des pièces attenantes.

NOM DU RESERVATAIRE

DATE

VISA RESERVATAIRE


VISA RESERVANT

LEGENDE

- VIDEOPHONE
- PLAFONNIER
- APPLIQUE
- APPLIQUE EXTERIEURE
- PRISE RJ45
- PRISE TV
- PRISE SIMPLE - 16A
- PRISE SIMPLE HAUTE (90 à 120 CM DU SOL) - 16A
- PRISE SPECIALISEE 32A
- PRISE SPECIALISEE POUR HOTTE
- PRISE SPECIALISEE POUR LAVE-LINGE
- PRISE SPECIALISEE POUR LAVE-VAISSELLE
- PRISE RASOIR - (170 à 180 CM DU SOL)
- PRISE EXTERIEURE
- LL LAVE-LINGE
- PL-FO BLOC CUISSON
- LV LAVE-VAISSELLE
- FR REFRIGERATEUR
- ROBINET DE PUISAGE
- CONVECTEUR OU RADIATEUR
- FAUX-PLAFOND, SOFFITE
- TABLEAU ELECTRIQUE
- SECHE SERVIETTE
- CHAUDIERE
- CACHE TUYAU

NOTA :

Des modifications sont susceptibles d'être apportées à ces plans, en fonction des nécessités techniques ou administratives de la réalisation, tant en ce qui concerne les dimensions libres, retombées, soffites, faux-plafonds, les équipements et réseaux divers, les appareillages électriques dont la nature et le nombre sont donnés à titre indicatif. Les surfaces indiquées sont approximatives. Les canalisations ne sont pas figurées.

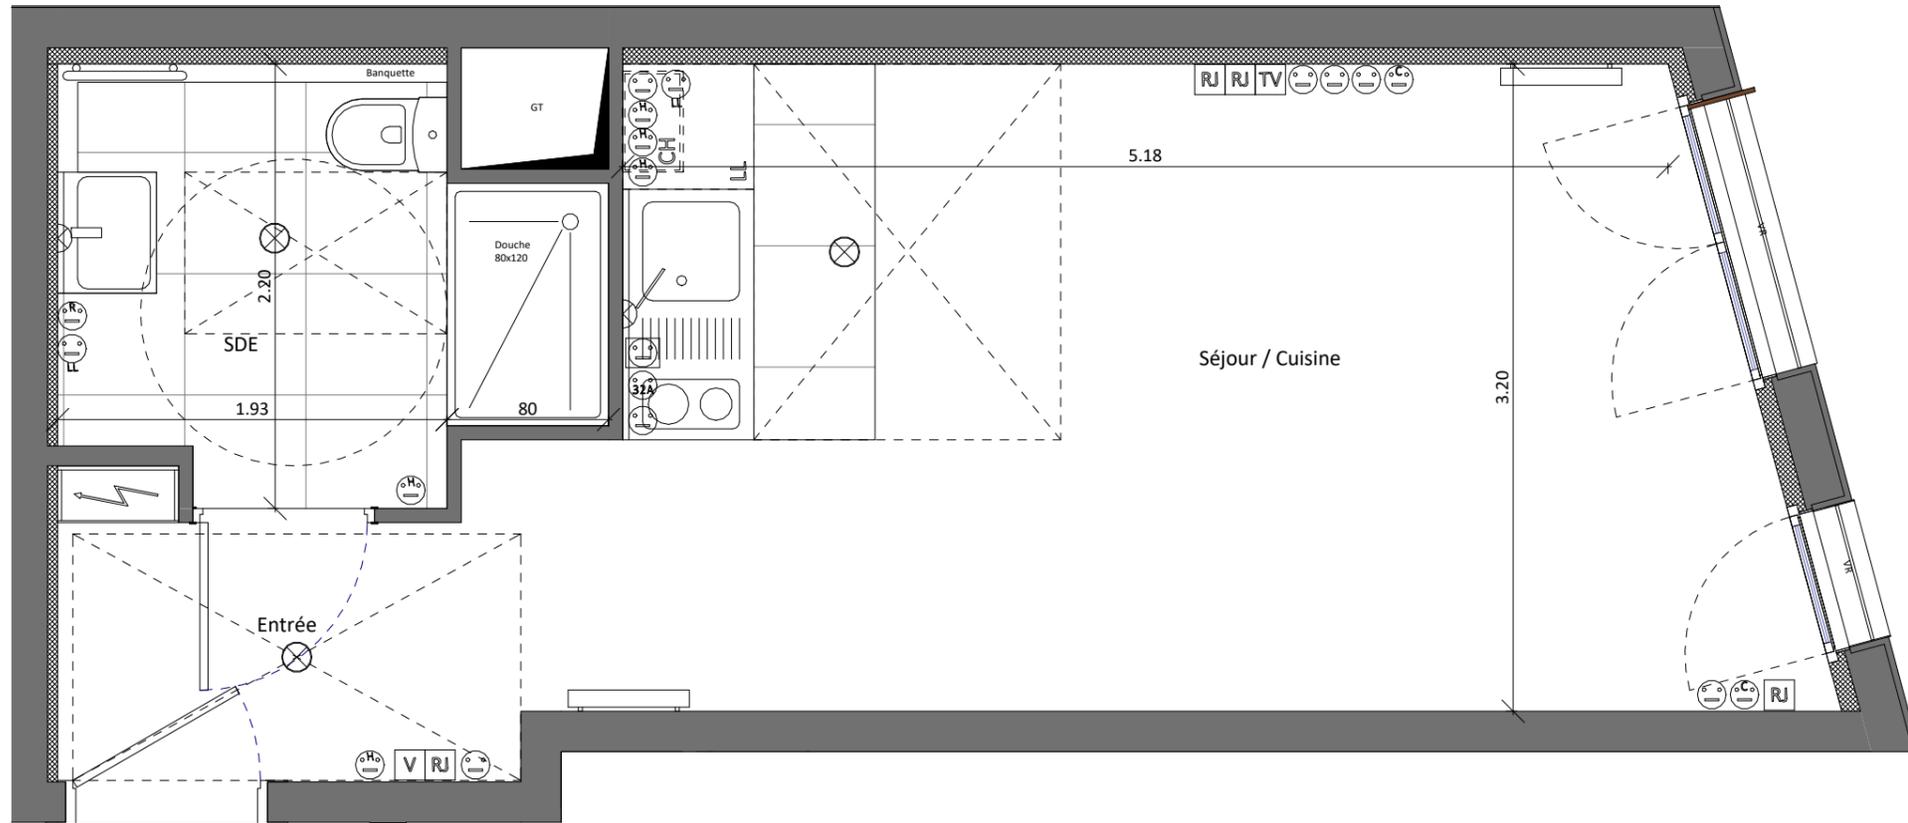


101



R+1  
**APPARTEMENT N° 101**  
 STUDIO

Séjour / Cuisine	18.79 m <sup>2</sup>
SDE	5.00 m <sup>2</sup>
Entrée	3.10 m <sup>2</sup>
<b>SURFACE TOTALE HABITABLE</b>	<b>26.88 m<sup>2</sup></b>

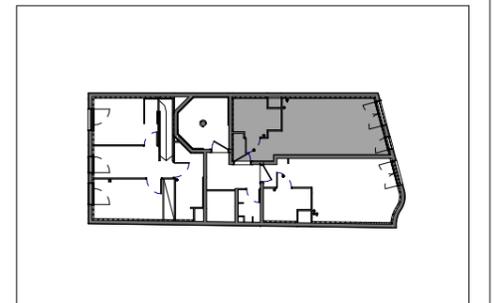

NOTA : La surface des placards est incluse dans celle des pièces attenantes.

12 02 2018

INDICE : 0

NOM DU RESERVATAIRE

DATE

VISA RESERVATAIRE


VISA RESERVANT

LEGENDE

- VIDEOPHONE
- PLAFONNIER
- APPLIQUE
- APPLIQUE EXTERIEURE
- PRISE RJ45
- PRISE TV
- PRISE SIMPLE - 16A
- PRISE SIMPLE HAUTE (90 à 120 CM DU SOL) - 16A
- PRISE SPECIALISEE 32A
- PRISE SPECIALISEE POUR HOTTE
- PRISE SPECIALISEE POUR LAVE-LINGE
- PRISE SPECIALISEE POUR LAVE-VAISSELLE
- PRISE RASOIR - (170 à 180 CM DU SOL)
- PRISE EXTERIEURE
- LL LAVE-LINGE
- PL-FO BLOC CUISSON
- LV LAVE-VAISSELLE
- FR REFRIGERATEUR
- ROBINET DE PUISSAGE
- CONVECTEUR OU RADIATEUR
- FAUX-PLAFOND, SOFFITE
- TABLEAU ELECTRIQUE
- SECHE SERVIETTE
- CHAUDIERE
- CACHE TUYAU


NOTA :

Des modifications sont susceptibles d'être apportées à ces plans, en fonction des nécessités techniques ou administratives de la réalisation, tant en ce qui concerne les dimensions libres, retombées, soffites, faux-plafonds, les équipements et réseaux divers, les appareillages électriques dont la nature et le nombre sont donnés à titre indicatif. Les surfaces indiquées sont approximatives. Les canalisations ne sont pas figurées.

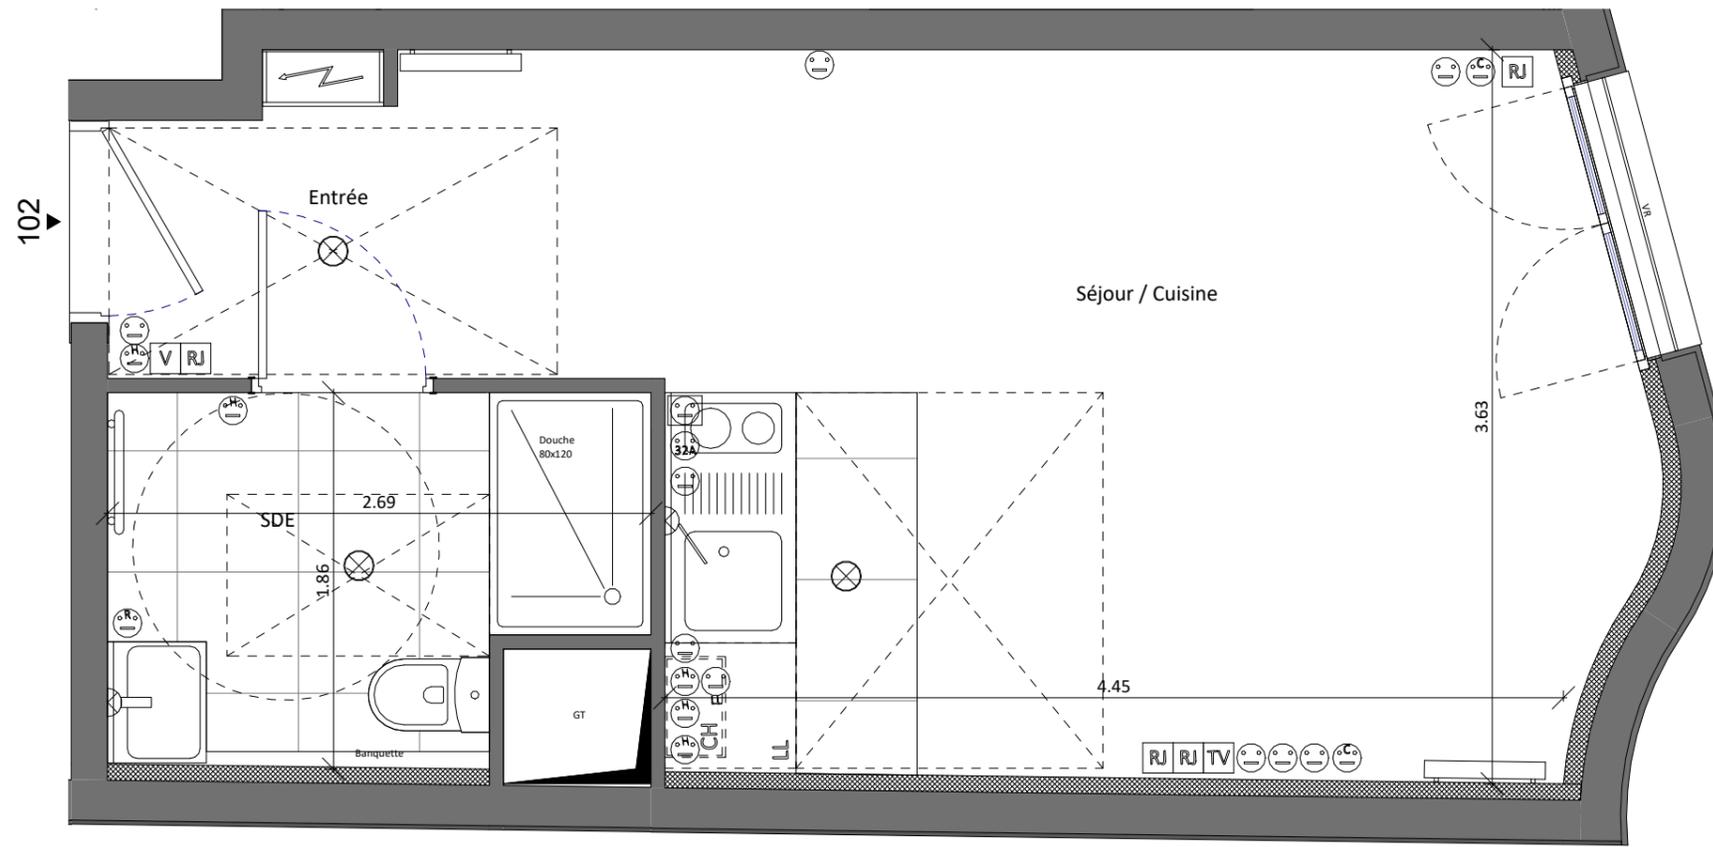

R+1  
**APPARTEMENT N° 102**  
 STUDIO

Séjour / Cuisine	17.79 m <sup>2</sup>
SDE	4.46 m <sup>2</sup>
Entrée	3.34 m <sup>2</sup>
<b>SURFACE TOTALE HABITABLE</b>	<b>25.59 m<sup>2</sup></b>

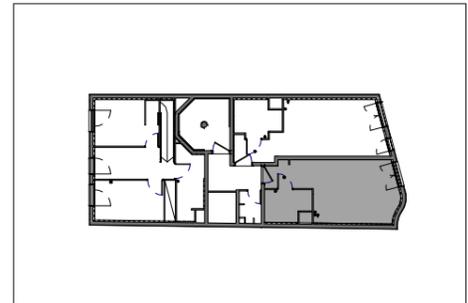

NOTA : La surface des placards est incluse dans celle des pièces attenantes.

NOM DU RESERVATAIRE

DATE

VISA RESERVATAIRE


VISA RESERVANT

LEGENDE


- VIDEOPHONE
- PLAFONNIER
- APPLIQUE
- APPLIQUE EXTERIEURE
- PRISE RJ45
- PRISE TV
- PRISE SIMPLE - 16A
- PRISE SIMPLE HAUTE (90 à 120 CM DU SOL) - 16A
- PRISE SPECIALISEE 32A
- PRISE SPECIALISEE POUR HOTTE
- PRISE SPECIALISEE POUR LAVE-LINGE
- PRISE SPECIALISEE POUR LAVE-VAISSELLE
- PRISE RASOIR - (170 à 180 CM DU SOL)
- PRISE EXTERIEURE
- LL LAVE-LINGE
- PL-FO BLOC CUISSON
- LV LAVE-VAISSELLE
- FR REFRIGERATEUR
- ROBINET DE PUISAGE
- CONVECTEUR OU RADIATEUR
- FAUX-PLAFOND, SOFFITE
- TABLEAU ELECTRIQUE
- SECHE SERVIETTE
- CHAUDIERE
- CACHE TUYAU

NOTA :

Des modifications sont susceptibles d'être apportées à ces plans, en fonction des nécessités techniques ou administratives de la réalisation, tant en ce qui concerne les dimensions libres, retombées, soffites, faux-plafonds, les équipements et réseaux divers, les appareillages électriques dont la nature et le nombre sont donnés à titre indicatif. Les surfaces indiquées sont approximatives. Les canalisations ne sont pas figurées.

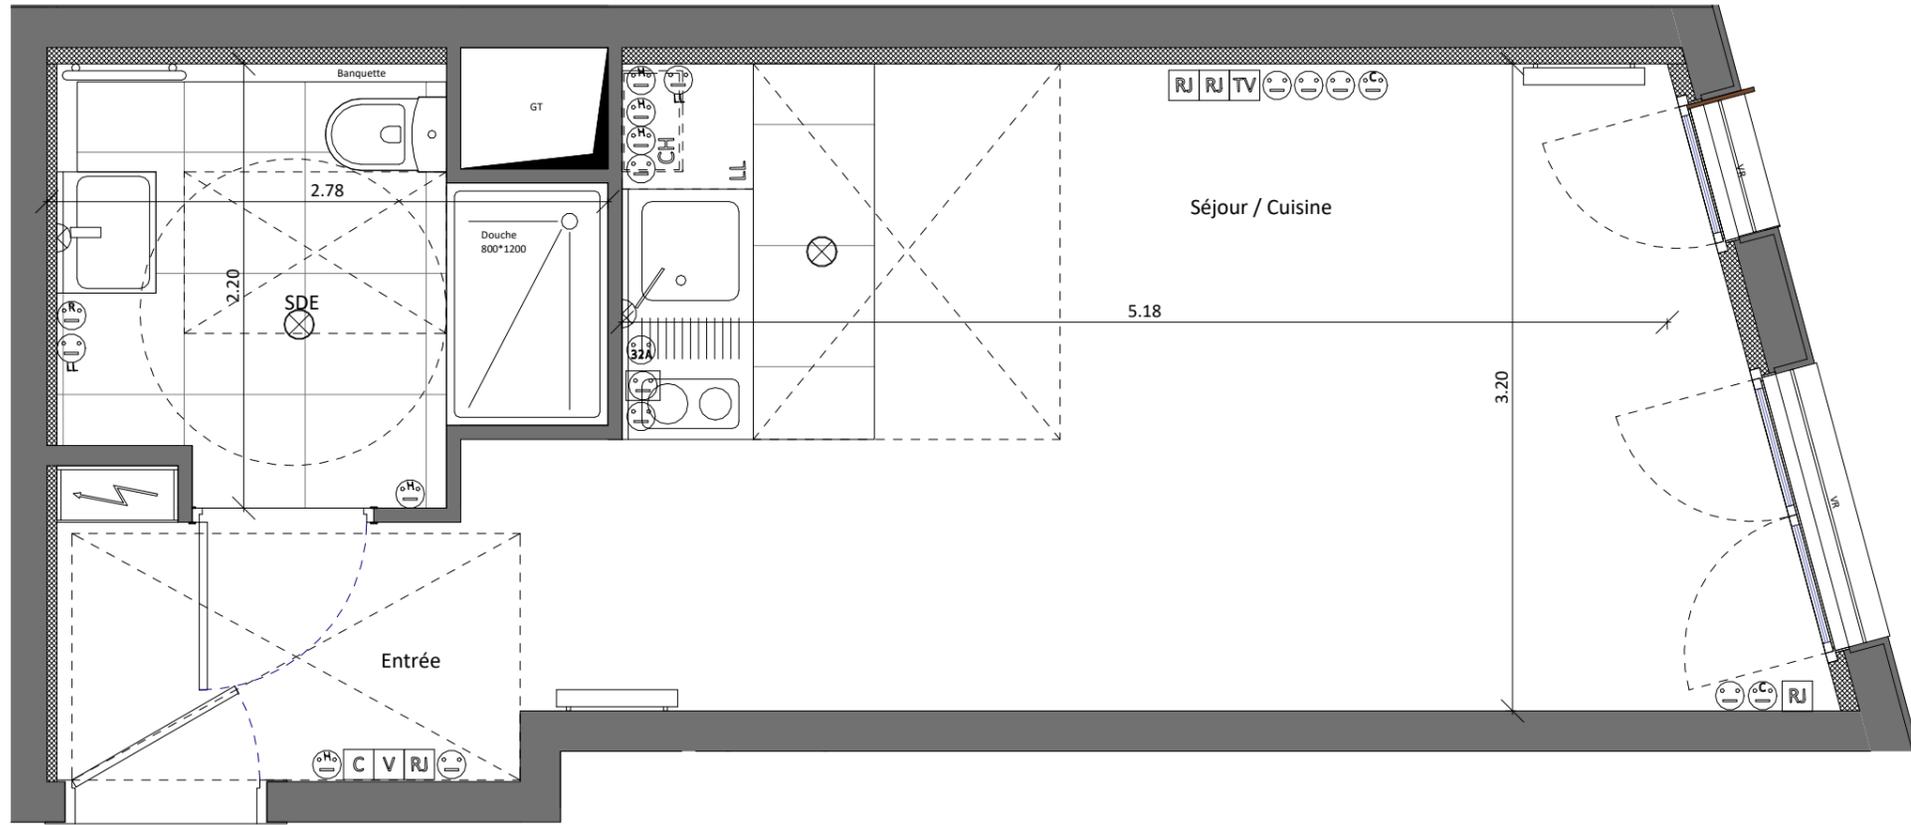


201

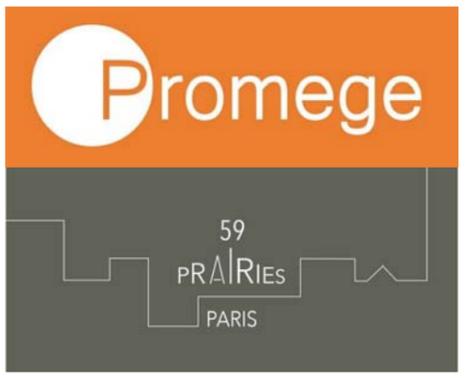

R+2  
**APPARTEMENT N° 201**  
 STUDIO

Séjour / Cuisine	18.79 m <sup>2</sup>
SDE	5.00 m <sup>2</sup>
Entrée	3.10 m <sup>2</sup>
<b>SURFACE TOTALE HABITABLE</b>	<b>26.88 m<sup>2</sup></b>

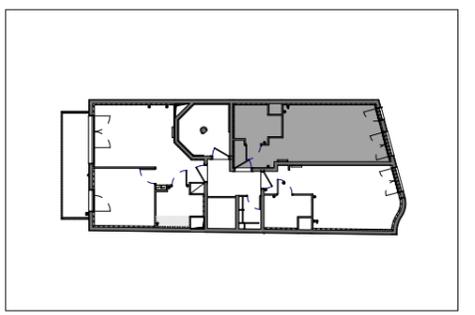

NOTA : La surface des placards est incluse dans celle des pièces attenantes.

NOM DU RESERVATAIRE

DATE

VISA RESERVATAIRE


VISA RESERVANT

LEGENDE

- VIDEOPHONE
- PLAFONNIER
- APPLIQUE
- APPLIQUE EXTERIEURE
- PRISE RJ45
- PRISE TV
- PRISE SIMPLE - 16A
- PRISE SIMPLE HAUTE (90 à 120 CM DU SOL) - 16A
- PRISE SPECIALISEE 32A
- PRISE SPECIALISEE POUR HOTTE
- PRISE SPECIALISEE POUR LAVE-LINGE
- PRISE SPECIALISEE POUR LAVE-VAISSELLE
- PRISE RASOIR - (170 à 180 CM DU SOL)
- PRISE EXTERIEURE
- LL LAVE-LINGE
- PL-FO BLOC CUISSON
- LV LAVE-VAISSELLE
- FR REFRIGERATEUR
- ROBINET DE PUISAGE
- CONVECTEUR OU RADIATEUR
- FAUX-PLAFOND, SOFFITE
- TABLEAU ELECTRIQUE
- SECHE SERVIETTE
- CHAUDIERE
- CACHE TUYAU


NOTA :

Des modifications sont susceptibles d'être apportées à ces plans, en fonction des nécessités techniques ou administratives de la réalisation, tant en ce qui concerne les dimensions libres, retombées, soffites, faux-plafonds, les équipements et réseaux divers, les appareillages électriques dont la nature et le nombre sont donnés à titre indicatif. Les surfaces indiquées sont approximatives. Les canalisations ne sont pas figurées.

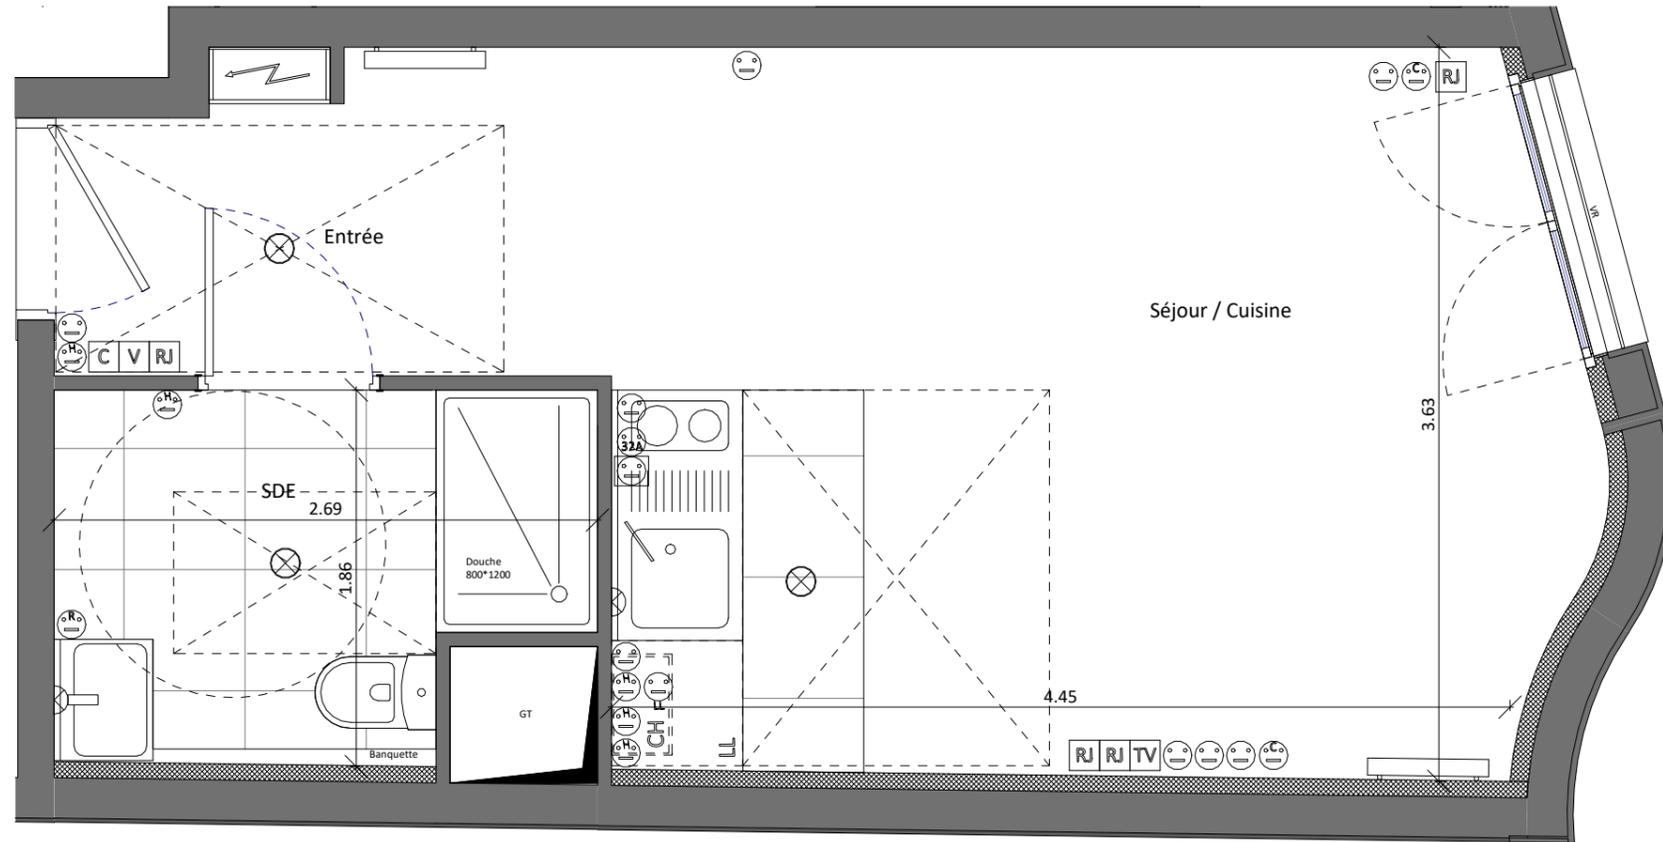

R+2  
**APPARTEMENT N° 202**  
 STUDIO

Séjour / Cuisine	17.79 m <sup>2</sup>
SDE	4.46 m <sup>2</sup>
Entrée	3.34 m <sup>2</sup>
<b>SURFACE TOTALE HABITABLE</b>	<b>25.59 m<sup>2</sup></b>

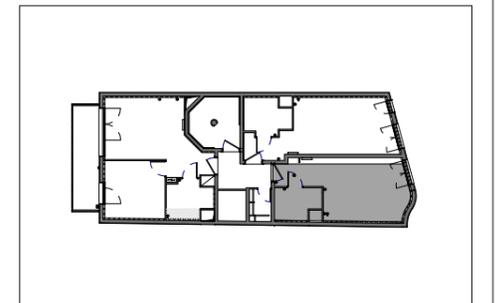

NOTA : La surface des placards est incluse dans celle des pièces attenantes.

NOM DU RESERVATAIRE

DATE

VISA RESERVATAIRE


VISA RESERVANT

LEGENDE

- VIDEOPHONE
- PLAFONNIER
- APPLIQUE
- APPLIQUE EXTERIEURE
- PRISE RJ45
- PRISE TV
- PRISE SIMPLE - 16A
- PRISE SIMPLE HAUTE (90 à 120 CM DU SOL) - 16A
- PRISE SPECIALISEE 32A
- PRISE SPECIALISEE POUR HOTTE
- PRISE SPECIALISEE POUR LAVE-LINGE
- PRISE SPECIALISEE POUR LAVE-VAISSELLE
- PRISE RASOIR - (170 à 180 CM DU SOL)
- PRISE EXTERIEURE
- LL LAVE-LINGE
- PL-FO BLOC CUISSON
- LV LAVE-VAISSELLE
- FR REFRIGERATEUR
- ROBINET DE PUISAGE
- CONVECTEUR OU RADIATEUR
- FAUX-PLAFOND, SOFFITE
- TABLEAU ELECTRIQUE
- SECHE SERVIETTE
- CHAUDIERE
- CACHE TUYAU


NOTA :

Des modifications sont susceptibles d'être apportées à ces plans, en fonction des nécessités techniques ou administratives de la réalisation, tant en ce qui concerne les dimensions libres, retombées, soffites, faux-plafonds, les équipements et réseaux divers, les appareillages électriques dont la nature et le nombre sont donnés à titre indicatif. Les surfaces indiquées sont approximatives. Les canalisations ne sont pas figurées.

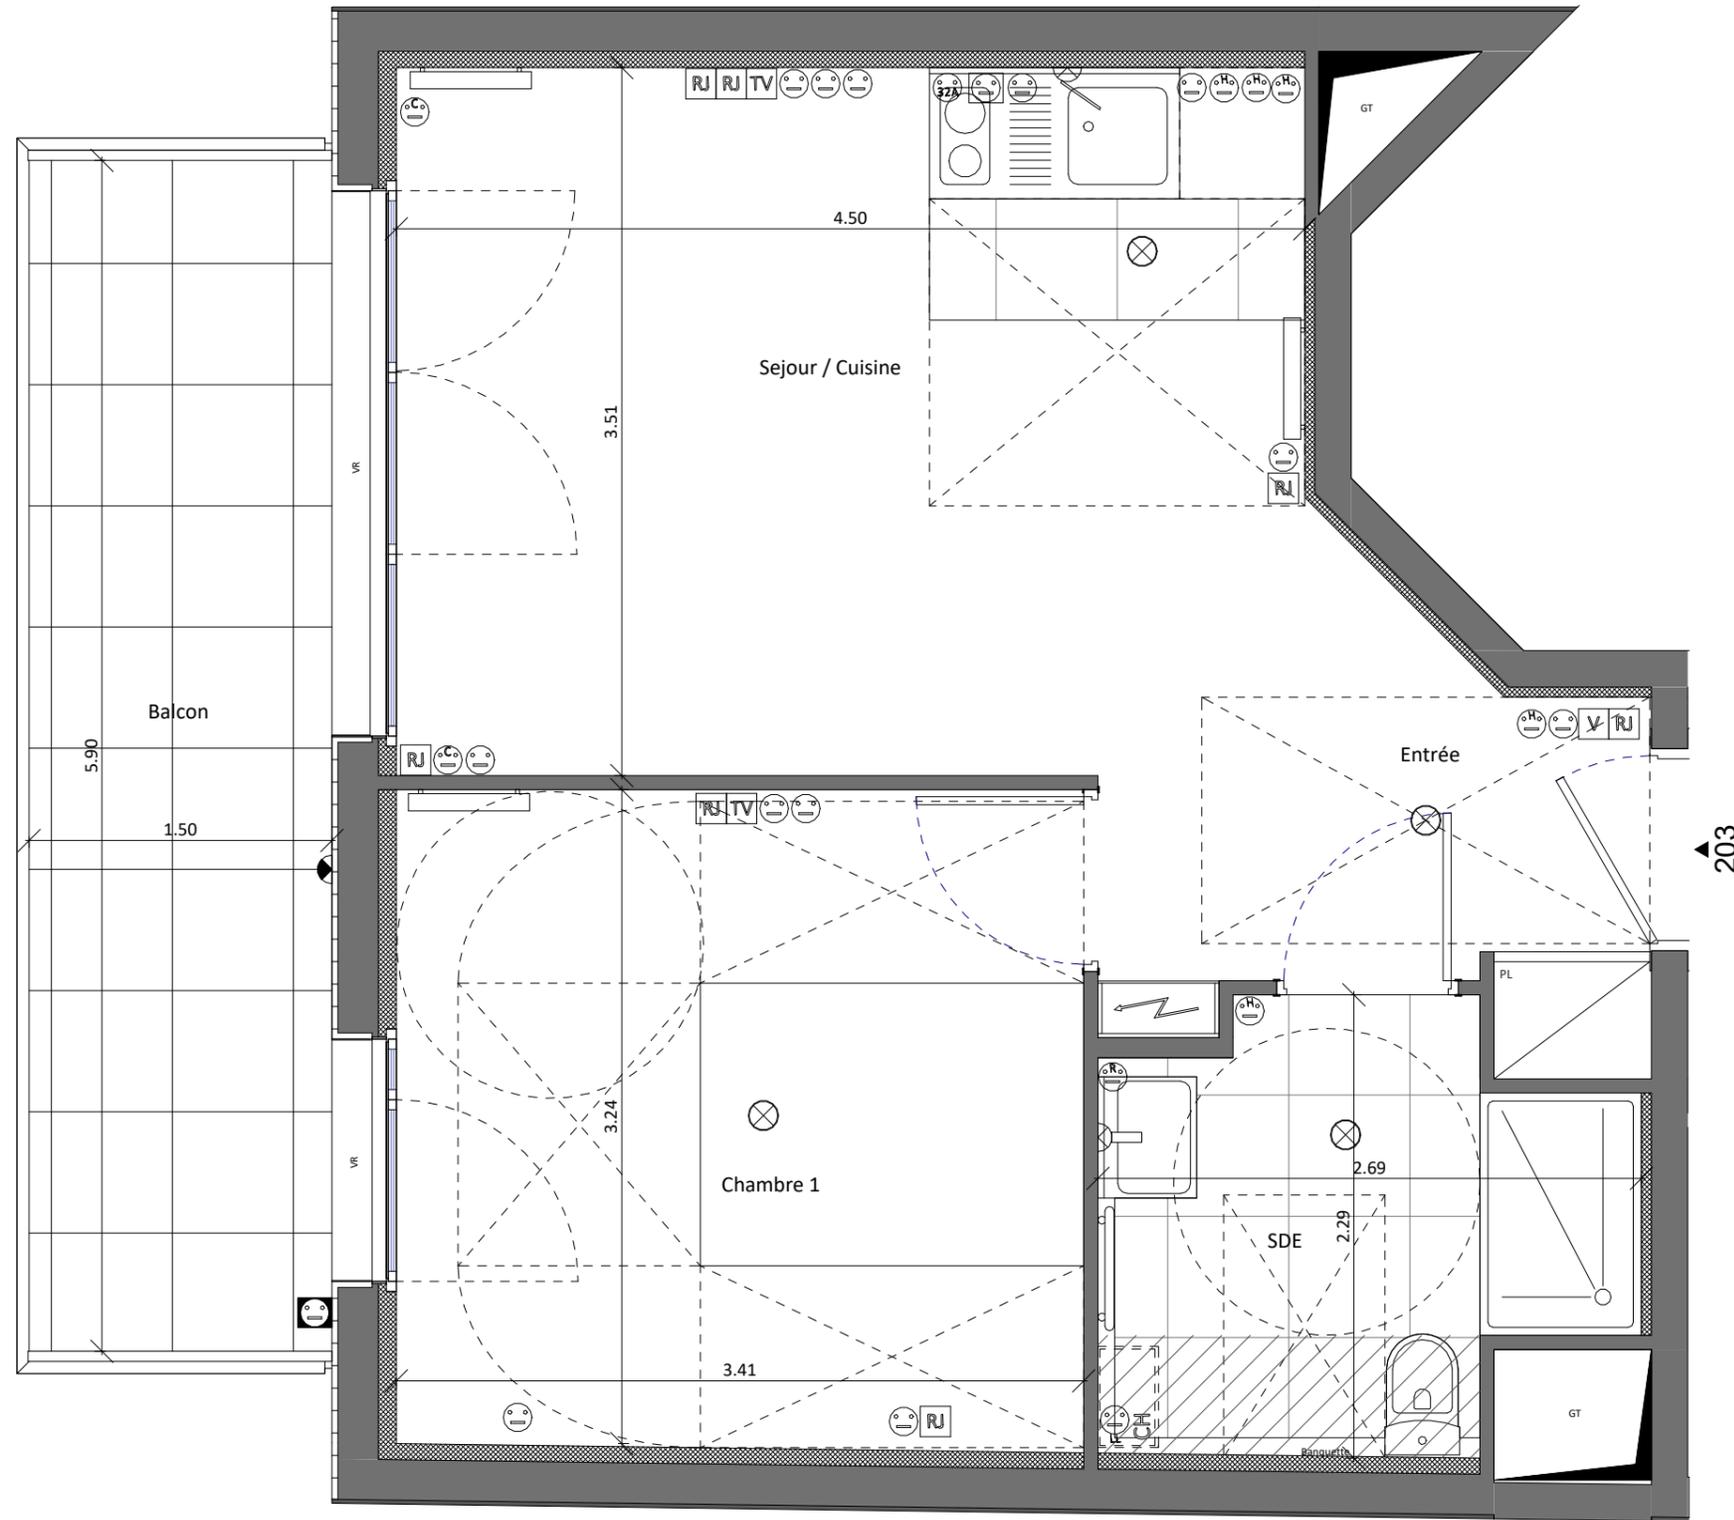

R+2  
**APPARTEMENT N° 203**  
 2 PIECES

Sejour / Cuisine	16.08 m <sup>2</sup>
Chambre 1	11.10 m <sup>2</sup>
SDE	5.07 m <sup>2</sup>
Entrée	4.18 m <sup>2</sup>
<b>SURFACE TOTALE HABITABLE</b>	<b>36.43 m<sup>2</sup></b>
Balcon	9.23 m <sup>2</sup>
<b>SURFACE EXTERIEUR</b>	<b>9.23 m<sup>2</sup></b>

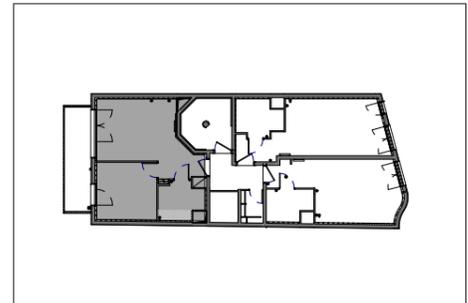

NOTA : La surface des placards est incluse dans celle des pièces attenantes.

NOM DU RESERVATAIRE

DATE

VISA RESERVATAIRE


VISA RESERVANT

LEGENDE

- VIDEOPHONE
- PLAFONNIER
- APPLIQUE
- APPLIQUE EXTERIEURE
- PRISE RJ45
- PRISE TV
- PRISE SIMPLE - 16A
- PRISE SIMPLE HAUTE (90 à 120 CM DU SOL) - 16A
- PRISE SPECIALISEE 32A
- PRISE SPECIALISEE POUR HOTTE
- PRISE SPECIALISEE POUR LAVE-LINGE
- PRISE SPECIALISEE POUR LAVE-VAISSELLE
- PRISE RASOIR - (170 à 180 CM DU SOL)
- PRISE EXTERIEURE
- LAVE-LINGE
- BLOC CUISSON
- LAVE-VAISSELLE
- REFRIGERATEUR
- ROBINET DE PUISAGE
- CONVECTEUR OU RADIATEUR
- FAUX-PLAFOND, SOFFITE
- TABLEAU ELECTRIQUE
- SECHE SERVIETTE
- CHAUDIERE
- CACHE TUYAU

NOTA :

Des modifications sont susceptibles d'être apportées à ces plans, en fonction des nécessités techniques ou administratives de la réalisation, tant en ce qui concerne les dimensions libres, retombées, soffites, faux-plafonds, les équipements et réseaux divers, les appareillages électriques dont la nature et le nombre sont donnés à titre indicatif. Les surfaces indiquées sont approximatives. Les canalisations ne sont pas figurées.

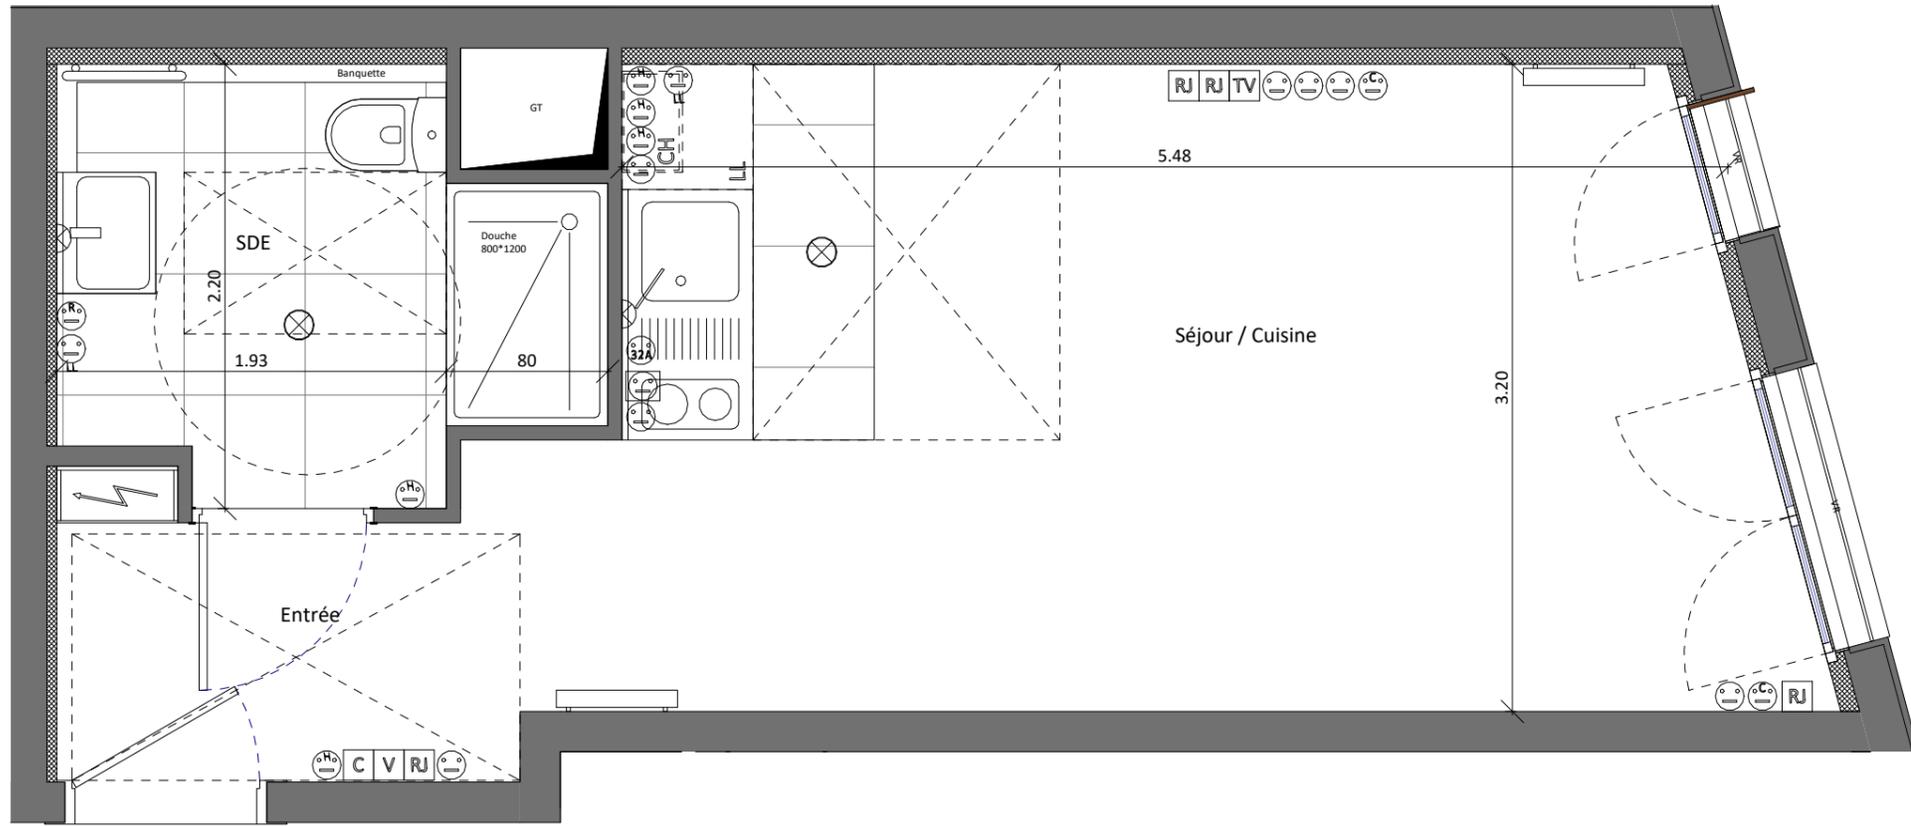


301



R+3  
**APPARTEMENT N° 301**  
 STUDIO

Séjour / Cuisine	18.79 m <sup>2</sup>
SDE	5.00 m <sup>2</sup>
Entrée	3.10 m <sup>2</sup>
<b>SURFACE TOTALE HABITABLE</b>	<b>26.88 m<sup>2</sup></b>

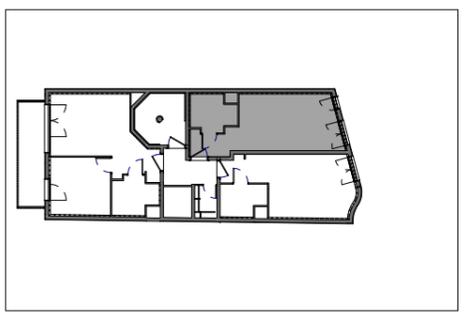

NOTA : La surface des placards est incluse dans celle des pièces attenantes.

12 02 2018

INDICE : 0

NOM DU RESERVATAIRE

DATE

VISA RESERVATAIRE


VISA RESERVANT

LEGENDE

- VIDEOPHONE
- PLAFONNIER
- APPLIQUE
- APPLIQUE EXTERIEURE
- PRISE RJ45
- PRISE TV
- PRISE SIMPLE - 16A
- PRISE SIMPLE HAUTE (90 à 120 CM DU SOL) - 16A
- PRISE SPECIALISEE 32A
- PRISE SPECIALISEE POUR HOTTE
- PRISE SPECIALISEE POUR LAVE-LINGE
- PRISE SPECIALISEE POUR LAVE-VAISSELLE
- PRISE RASOIR - (170 à 180 CM DU SOL)
- PRISE EXTERIEURE
- LL LAVE-LINGE
- PL-FO BLOC CUISSON
- LV LAVE-VAISSELLE
- FR REFRIGERATEUR
- ROBINET DE PUISAGE
- CONVECTEUR OU RADIATEUR
- FAUX-PLAFOND, SOFFITE
- TABLEAU ELECTRIQUE
- SECHE SERVIETTE
- CHAUDIERE
- CACHE TUYAU


NOTA :

Des modifications sont susceptibles d'être apportées à ces plans, en fonction des nécessités techniques ou administratives de la réalisation, tant en ce qui concerne les dimensions libres, retombées, soffites, faux-plafonds, les équipements et réseaux divers, les appareillages électriques dont la nature et le nombre sont donnés à titre indicatif. Les surfaces indiquées sont approximatives. Les canalisations ne sont pas figurées.

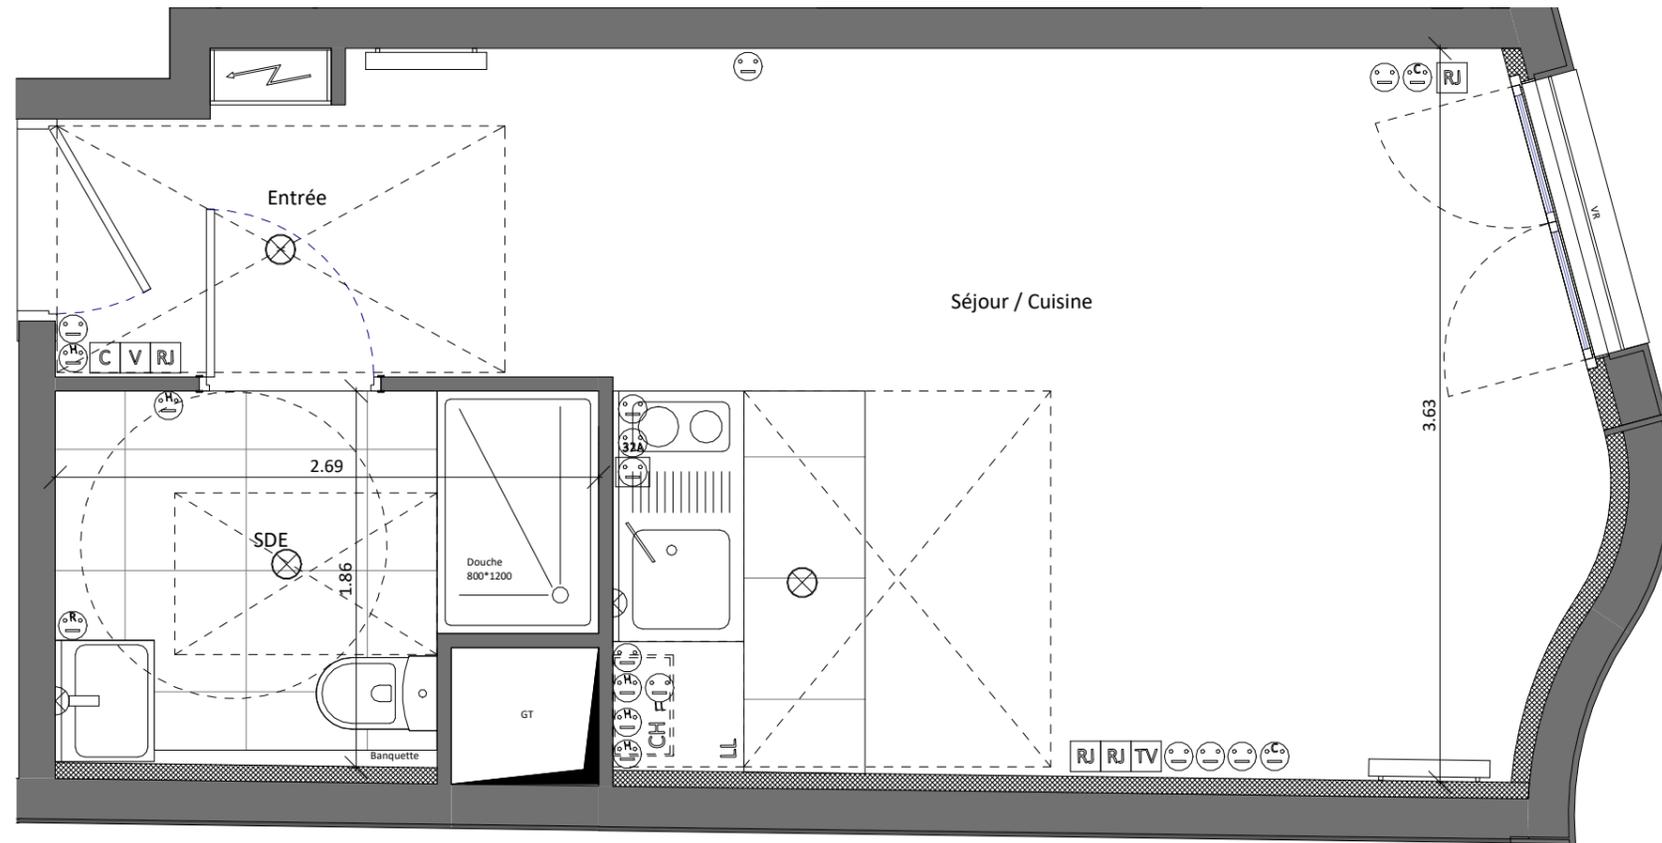

R+3  
**APPARTEMENT N° 302**  
STUDIO

Séjour / Cuisine	17.79 m <sup>2</sup>
SDE	4.46 m <sup>2</sup>
Entrée	3.34 m <sup>2</sup>
<b>SURFACE TOTALE HABITABLE</b>	<b>25.59 m<sup>2</sup></b>

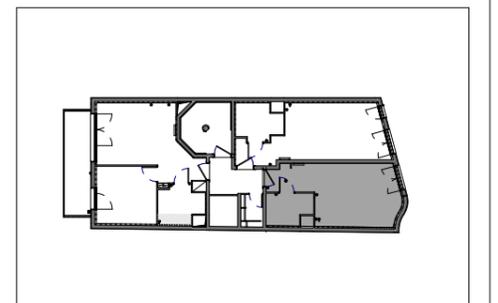

NOTA : La surface des placards est incluse dans celle des pièces attenantes.

NOM DU RESERVATAIRE

DATE

VISA RESERVATAIRE


VISA RESERVANT

LEGENDE

- VIDEOPHONE
- PLAFONNIER
- APPLIQUE
- APPLIQUE EXTERIEURE
- PRISE RJ45
- PRISE TV
- PRISE SIMPLE - 16A
- PRISE SIMPLE HAUTE (90 à 120 CM DU SOL) - 16A
- PRISE SPECIALISEE 32A
- PRISE SPECIALISEE POUR HOTTE
- PRISE SPECIALISEE POUR LAVE-LINGE
- PRISE SPECIALISEE POUR LAVE-VAISSELLE
- PRISE RASOIR - (170 à 180 CM DU SOL)
- PRISE EXTERIEURE
- LL LAVE-LINGE
- PL-FO BLOC CUISSON
- LV LAVE-VAISSELLE
- FR REFRIGERATEUR
- ROBINET DE PUISAGE
- CONVECTEUR OU RADIATEUR
- FAUX-PLAFOND, SOFFITE
- TABLEAU ELECTRIQUE
- SECHE SERVIETTE
- CHAUDIERE
- CACHE TUYAU


NOTA :

Des modifications sont susceptibles d'être apportées à ces plans, en fonction des nécessités techniques ou administratives de la réalisation, tant en ce qui concerne les dimensions libres, retombées, soffites, faux-plafonds, les équipements et réseaux divers, les appareillages électriques dont la nature et le nombre sont donnés à titre indicatif. Les surfaces indiquées sont approximatives. Les canalisations ne sont pas figurées.

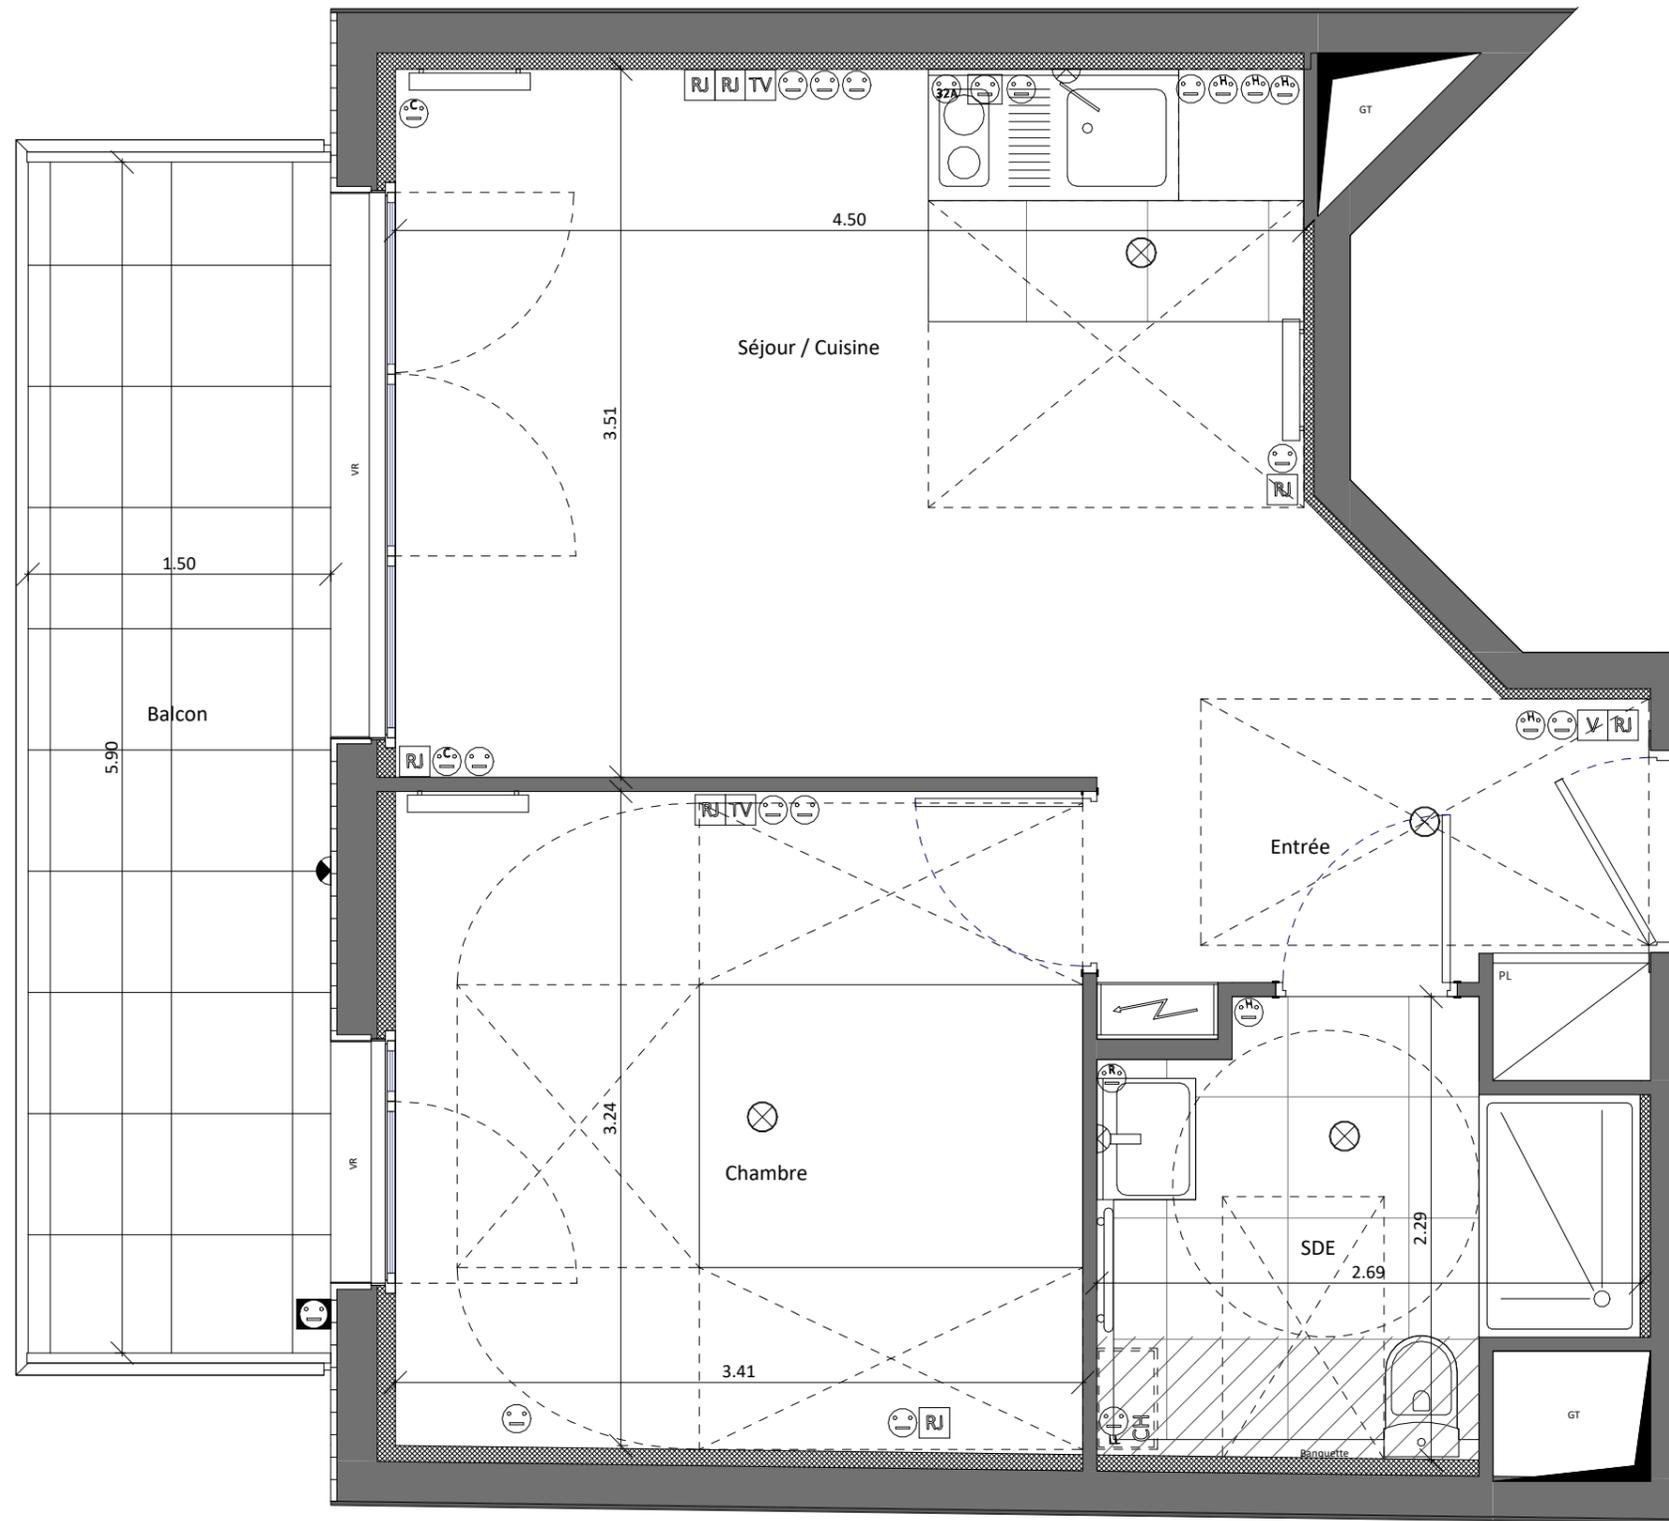

R+3  
**APPARTEMENT N° 303**  
 2 PIECES

Séjour / Cuisine	16.08 m <sup>2</sup>
Chambre	11.11 m <sup>2</sup>
SDE	5.07 m <sup>2</sup>
Entrée	4.18 m <sup>2</sup>
<b>SURFACE TOTALE HABITABLE</b>	<b>36.43 m<sup>2</sup></b>
Balcon	9.23 m <sup>2</sup>
<b>SURFACE EXTERIEUR</b>	<b>9.23 m<sup>2</sup></b>

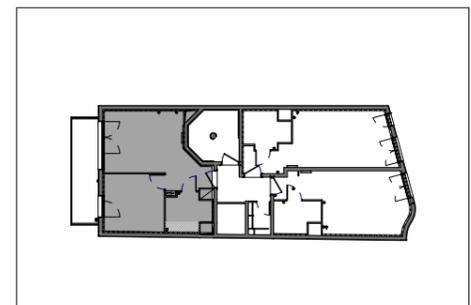

NOTA : La surface des placards est incluse dans celle des pièces attenantes.

12 02 2018

INDICE : 0

NOM DU RESERVATAIRE

DATE

VISA RESERVATAIRE


VISA RESERVANT

LEGENDE

- VIDEOPHONE
- PLAFONNIER
- APPLIQUE
- APPLIQUE EXTERIEURE
- PRISE RJ45
- PRISE TV
- PRISE SIMPLE - 16A
- PRISE SIMPLE HAUTE (90 à 120 CM DU SOL) - 16A
- PRISE SPECIALISEE 32A
- PRISE SPECIALISEE POUR HOTTE
- PRISE SPECIALISEE POUR LAVE-LINGE
- PRISE SPECIALISEE POUR LAVE-VAISSELLE
- PRISE RASOIR - (170 à 180 CM DU SOL)
- PRISE EXTERIEURE
- LL LAVE-LINGE
- PL-FO BLOC CUISSON
- LV LAVE-VAISSELLE
- FR REFRIGERATEUR
- ROBINET DE PUISAGE
- CONVECTEUR OU RADIATEUR
- FAUX-PLAFOND, SOFFITE
- TABLEAU ELECTRIQUE
- SECHE SERVIETTE
- CHAUDIERE
- CACHE TUYAU

NOTA :


Des modifications sont susceptibles d'être apportées à ces plans, en fonction des nécessités techniques ou administratives de la réalisation, tant en ce qui concerne les dimensions libres, retombées, soffites, faux-plafonds, les équipements et réseaux divers, les appareillages électriques dont la nature et le nombre sont donnés à titre indicatif. Les surfaces indiquées sont approximatives. Les canalisations ne sont pas figurées.

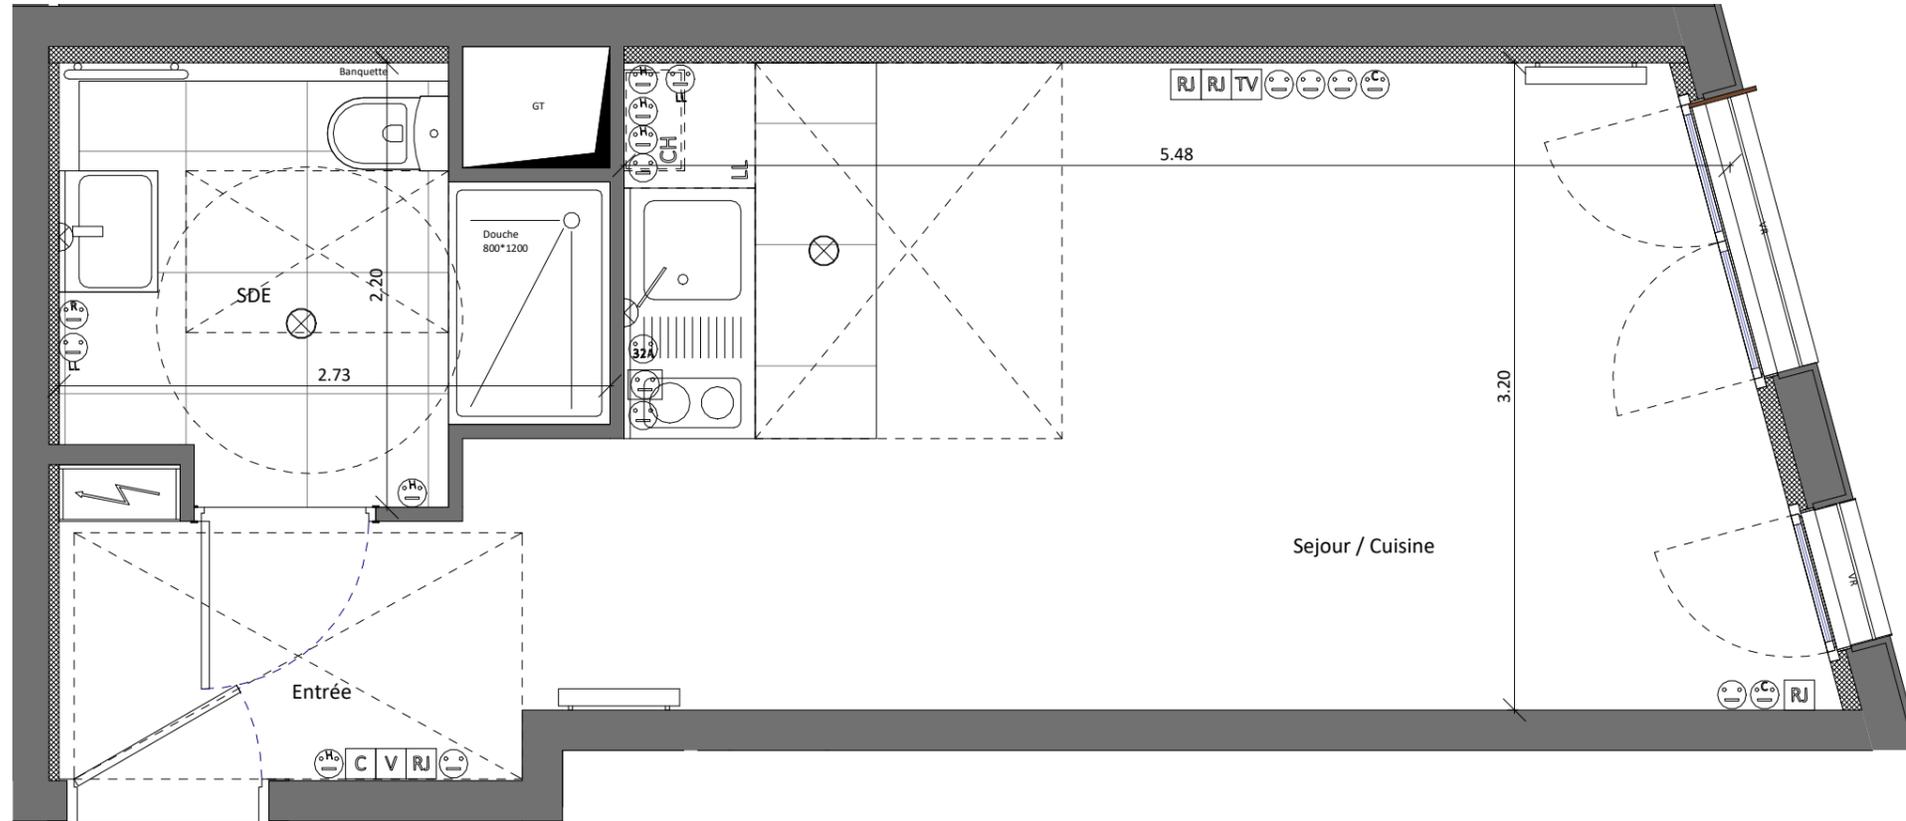

59  
PRAIRIES  
PARIS

R+4  
**APPARTEMENT N° 401**  
STUDIO

Sejour / Cuisine	18.79 m <sup>2</sup>
SDE	5.00 m <sup>2</sup>
Entrée	3.10 m <sup>2</sup>
<b>SURFACE TOTALE HABITABLE</b>	<b>26.88 m<sup>2</sup></b>

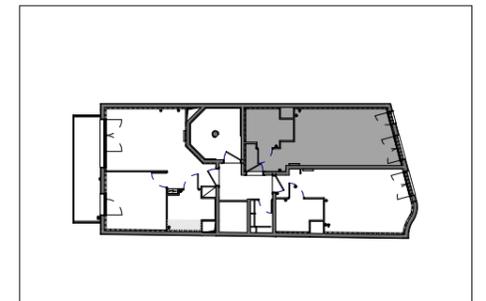

NOTA : La surface des placards est incluse dans celle des pièces attenantes.

NOM DU RESERVATAIRE

DATE

VISA RESERVATAIRE


VISA RESERVANT

LEGENDE

- VIDEOPHONE
- PLAFONNIER
- APPLIQUE
- APPLIQUE EXTERIEURE
- PRISE RJ45
- PRISE TV
- PRISE SIMPLE - 16A
- PRISE SIMPLE HAUTE (90 à 120 CM DU SOL) - 16A
- PRISE SPECIALISEE 32A
- PRISE SPECIALISEE POUR HOTTE
- PRISE SPECIALISEE POUR LAVE-LINGE
- PRISE SPECIALISEE POUR LAVE-VAISSELLE
- PRISE RASOIR - (170 à 180 CM DU SOL)
- PRISE EXTERIEURE
- LL LAVE-LINGE
- PL-FO BLOC CUISSON
- LV LAVE-VAISSELLE
- FR REFRIGERATEUR
- ROBINET DE PUISAGE
- CONVECTEUR OU RADIATEUR
- FAUX-PLAFOND, SOFFITE
- TABLEAU ELECTRIQUE
- SECHE SERVIETTE
- CHAUDIERE
- CACHE TUYAU


NOTA :

Des modifications sont susceptibles d'être apportées à ces plans, en fonction des nécessités techniques ou administratives de la réalisation, tant en ce qui concerne les dimensions libres, retombées, soffites, faux-plafonds, les équipements et réseaux divers, les appareillages électriques dont la nature et le nombre sont donnés à titre indicatif. Les surfaces indiquées sont approximatives. Les canalisations ne sont pas figurées.

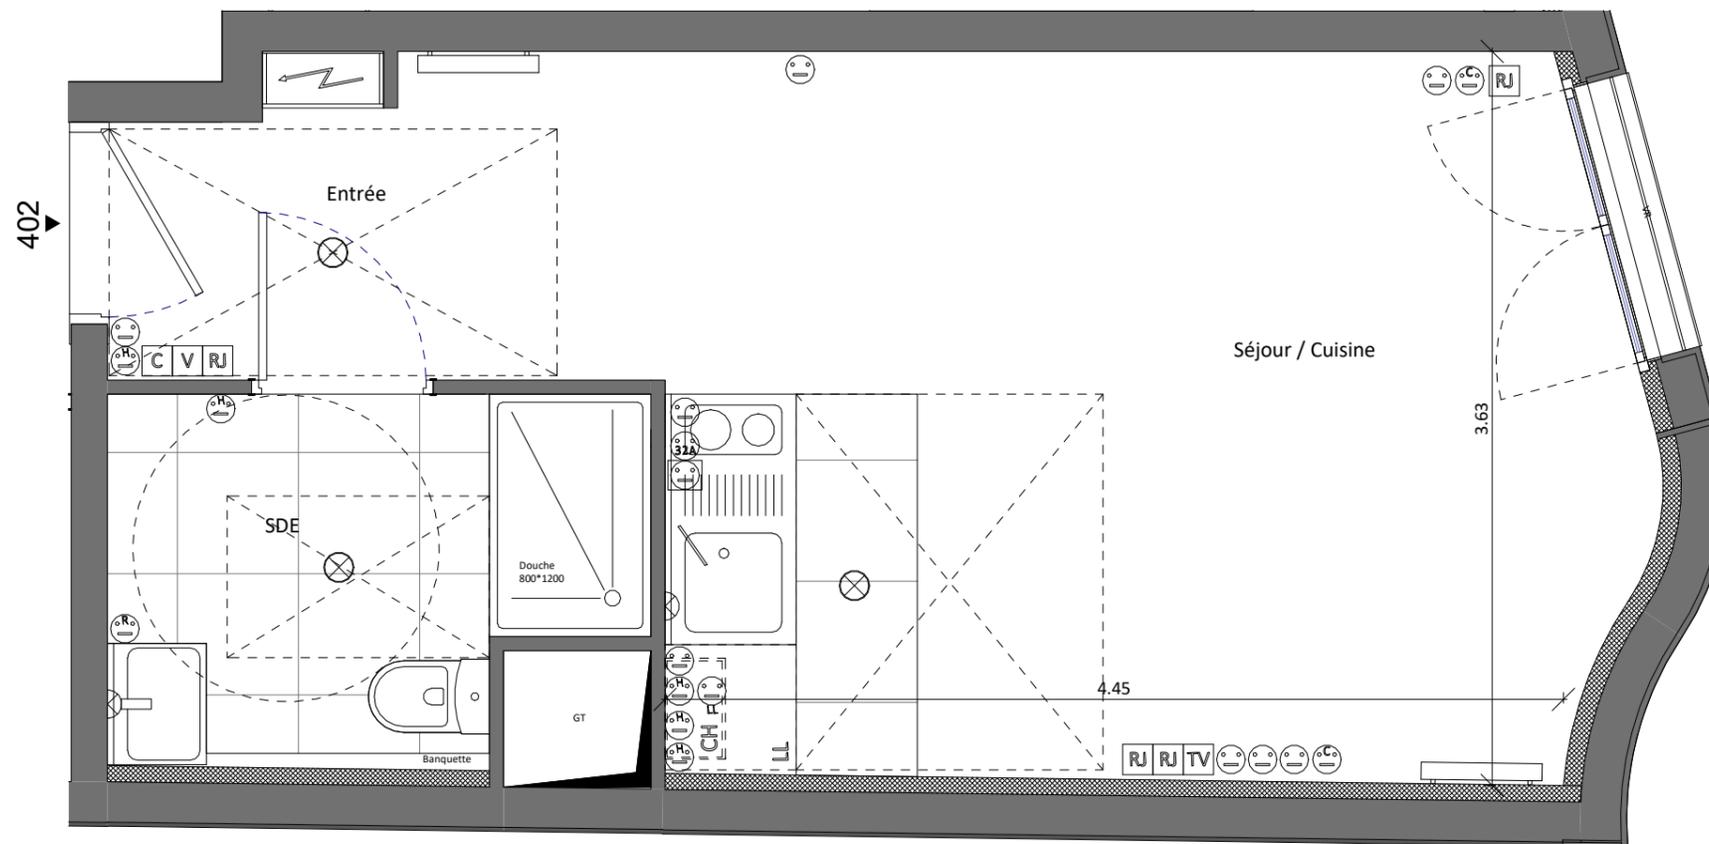

R+4  
**APPARTEMENT N° 402**  
 STUDIO

Séjour / Cuisine	17.79 m <sup>2</sup>
SDE	4.46 m <sup>2</sup>
Entrée	3.34 m <sup>2</sup>
<b>SURFACE TOTALE HABITABLE</b>	<b>25.59 m<sup>2</sup></b>

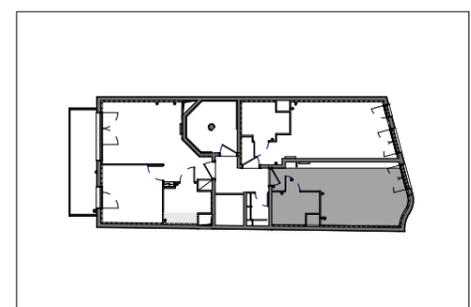

NOTA : La surface des placards est incluse dans celle des pièces attenantes.

NOM DU RESERVATAIRE

DATE

VISA RESERVATAIRE


VISA RESERVANT

LEGENDE

- VIDEOPHONE
- PLAFONNIER
- APPLIQUE
- APPLIQUE EXTERIEURE
- PRISE RJ45
- PRISE TV
- PRISE SIMPLE - 16A
- PRISE SIMPLE HAUTE (90 à 120 CM DU SOL) - 16A
- PRISE SPECIALISEE 32A
- PRISE SPECIALISEE POUR HOTTE
- PRISE SPECIALISEE POUR LAVE-LINGE
- PRISE SPECIALISEE POUR LAVE-VAISSELLE
- PRISE RASOIR - (170 à 180 CM DU SOL)
- PRISE EXTERIEURE
- LL LAVE-LINGE
- PL-FO BLOC CUISSON
- LV LAVE-VAISSELLE
- FR REFRIGERATEUR
- ROBINET DE PUISAGE
- CONVECTEUR OU RADIATEUR
- FAUX-PLAFOND, SOFFITE
- TABLEAU ELECTRIQUE
- SECHE SERVIETTE
- CHAUDIERE
- CACHE TUYAU


NOTA :

Des modifications sont susceptibles d'être apportées à ces plans, en fonction des nécessités techniques ou administratives de la réalisation, tant en ce qui concerne les dimensions libres, retombées, soffites, faux-plafonds, les équipements et réseaux divers, les appareillages électriques dont la nature et le nombre sont donnés à titre indicatif. Les surfaces indiquées sont approximatives. Les canalisations ne sont pas figurées.

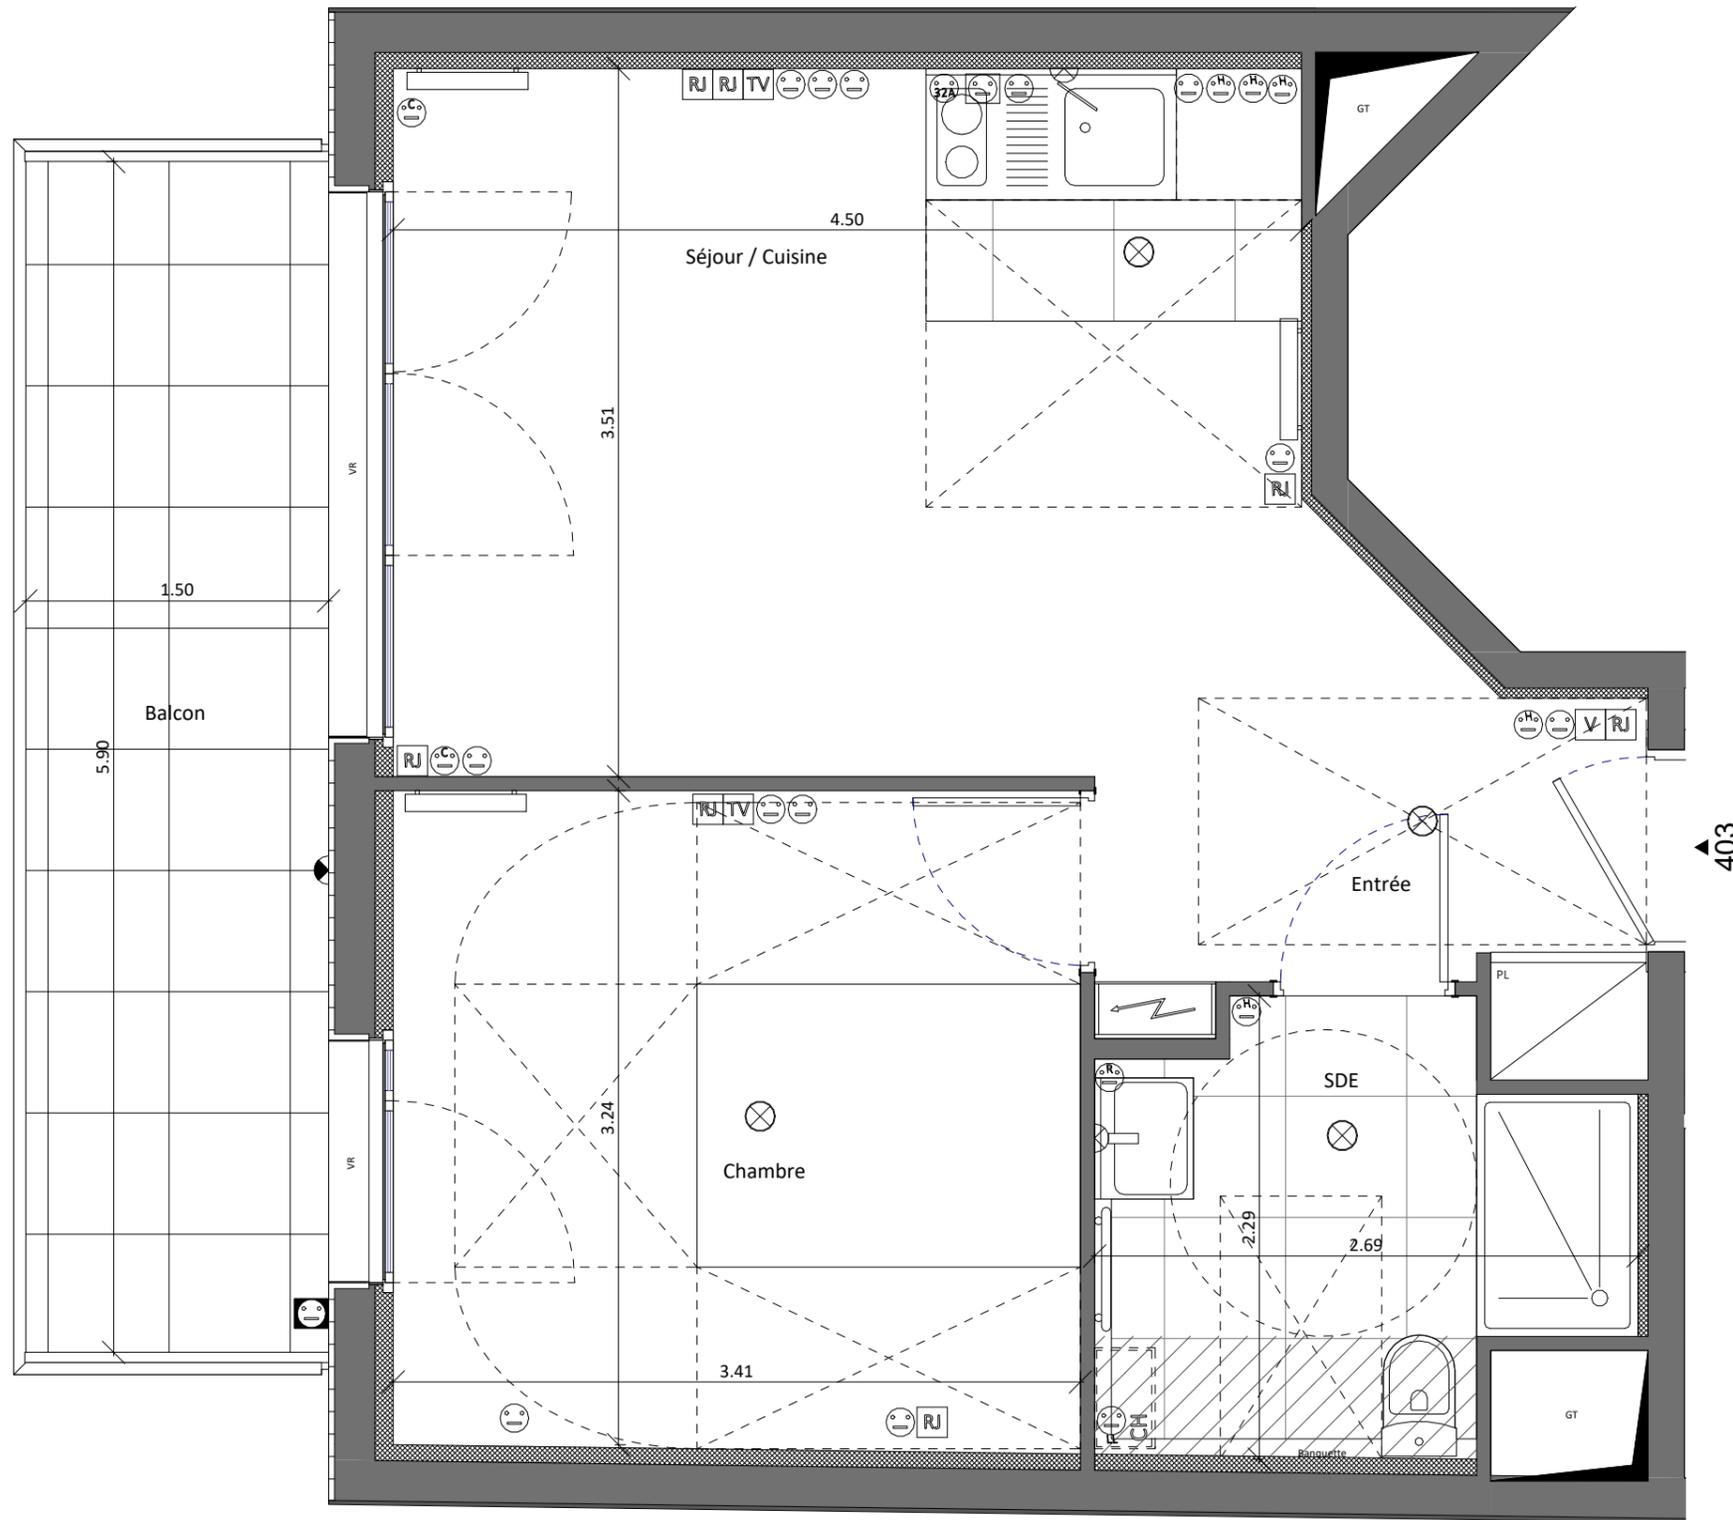

R+4  
**APPARTEMENT N° 403**  
2 PIECES

Séjour / Cuisine	16.08 m <sup>2</sup>
Chambre	11.10 m <sup>2</sup>
SDE	5.07 m <sup>2</sup>
Entrée	4.18 m <sup>2</sup>
<b>SURFACE TOTALE HABITABLE</b>	<b>36.43 m<sup>2</sup></b>
Balcon	9.23 m <sup>2</sup>
<b>SURFACE EXTERIEUR</b>	<b>9.23 m<sup>2</sup></b>

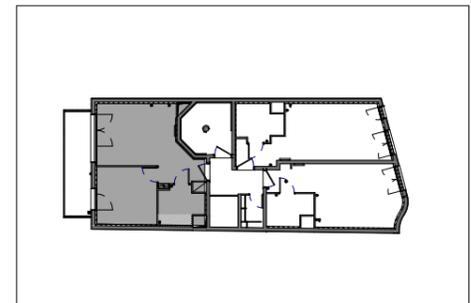

NOTA : La surface des placards est incluse dans celle des pièces attenantes.

NOM DU RESERVATAIRE

DATE

VISA RESERVATAIRE


VISA RESERVANT

LEGENDE

- VIDEOPHONE
- PLAFONNIER
- APPLIQUE
- APPLIQUE EXTERIEURE
- PRISE RJ45
- PRISE TV
- PRISE SIMPLE - 16A
- PRISE SIMPLE HAUTE (90 à 120 CM DU SOL) - 16A
- PRISE SPECIALISEE 32A
- PRISE SPECIALISEE POUR HOTTE
- PRISE SPECIALISEE POUR LAVE-LINGE
- PRISE SPECIALISEE POUR LAVE-VAISSELLE
- PRISE RASOIR - (170 à 180 CM DU SOL)
- PRISE EXTERIEURE
- LL LAVE-LINGE
- PL-FO BLOC CUISSON
- LV LAVE-VAISSELLE
- FR REFRIGERATEUR
- ROBINET DE PUISSAGE
- CONVECTEUR OU RADIATEUR
- FAUX-PLAFOND, SOFFITE
- TABLEAU ELECTRIQUE
- SECHE SERVIETTE
- CHAUDIERE
- CACHE TUYAU

NOTA :


Des modifications sont susceptibles d'être apportées à ces plans, en fonction des nécessités techniques ou administratives de la réalisation, tant en ce qui concerne les dimensions libres, retombées, soffites, faux-plafonds, les équipements et réseaux divers, les appareillages électriques dont la nature et le nombre sont donnés à titre indicatif. Les surfaces indiquées sont approximatives. Les canalisations ne sont pas figurées.

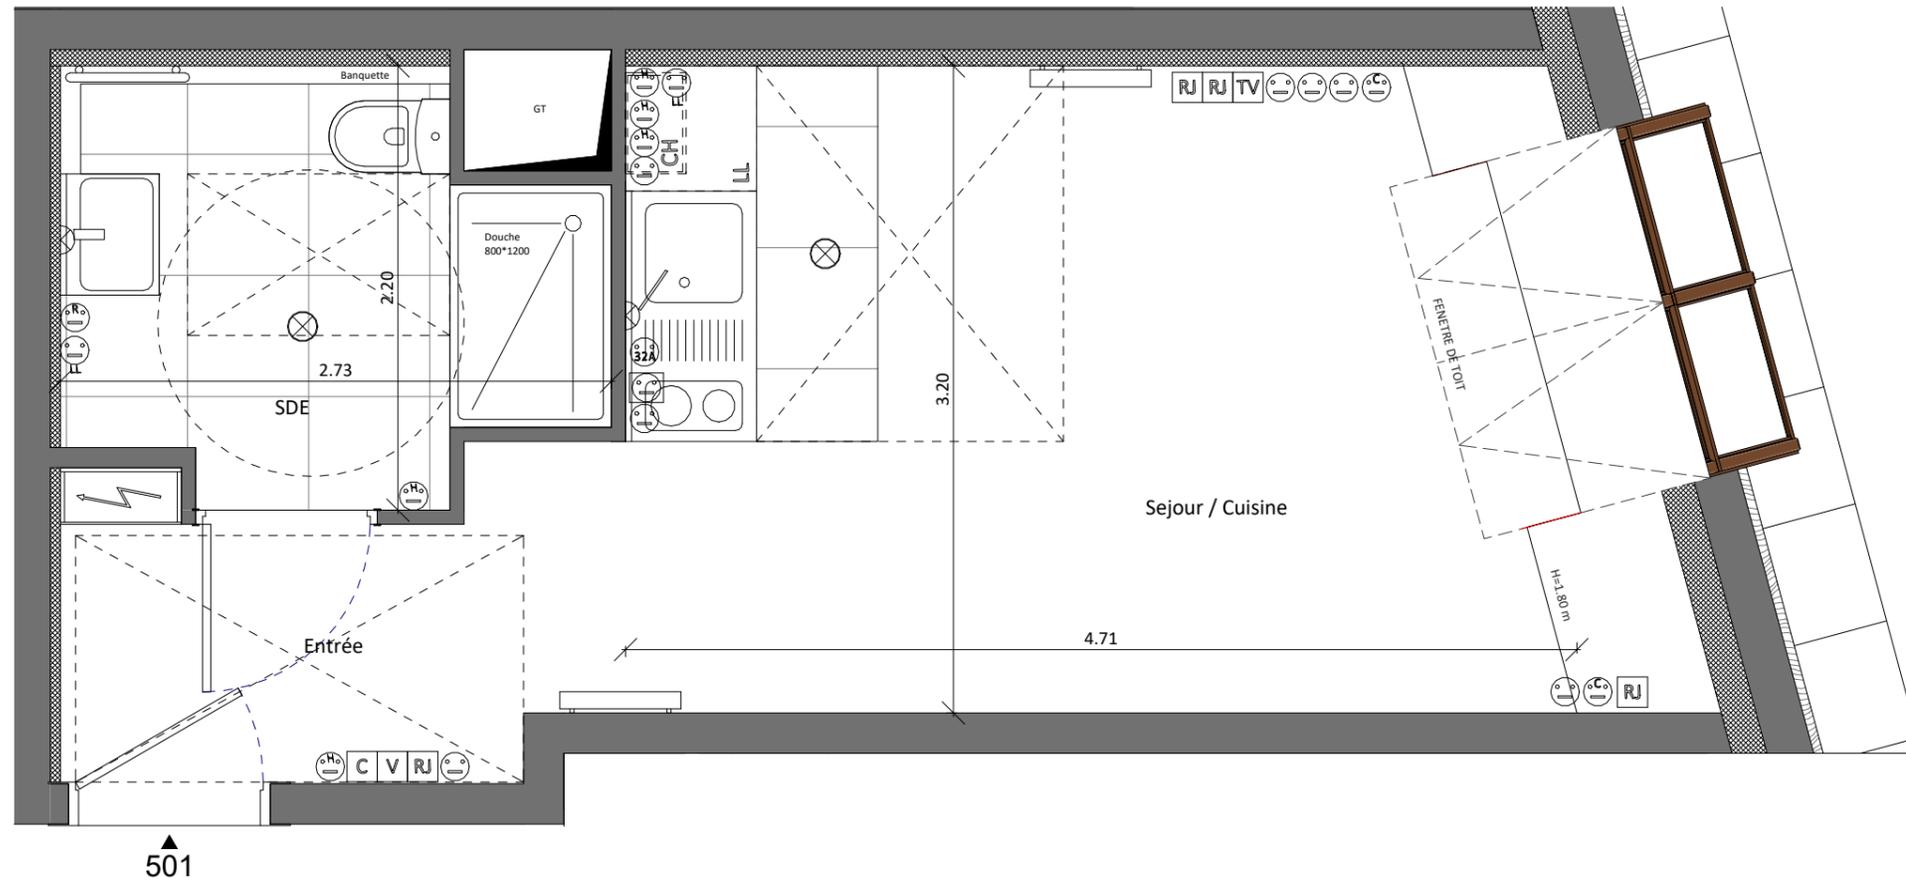

R+5  
**APPARTEMENT N° 501**  
STUDIO

Sejour / Cuisine	14.96 m <sup>2</sup>
SDE	5.00 m <sup>2</sup>
Entrée	3.10 m <sup>2</sup>
<b>SURFACE TOTALE HABITABLE</b>	<b>23.06 m<sup>2</sup></b>

**SURFACE AU SOL** 24.96 m<sup>2</sup>

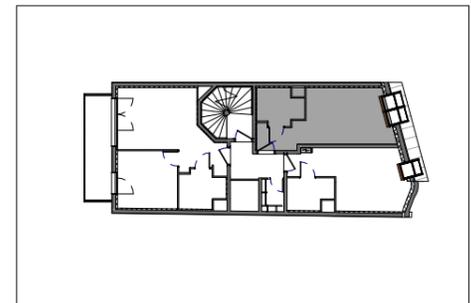

NOTA : La surface des placards est incluse dans celle des pièces attenantes.

NOM DU RESERVATAIRE

DATE

VISA RESERVATAIRE


VISA RESERVANT

LEGENDE

-  VIDEOPHONE
-  PLAFONNIER
-  APPLIQUE
-  APPLIQUE EXTERIEURE
-  PRISE RJ45
-  PRISE TV
-  PRISE SIMPLE - 16A
-  PRISE SIMPLE HAUTE (90 à 120 CM DU SOL) - 16A
-  PRISE SPECIALISEE 32A
-  PRISE SPECIALISEE POUR HOTTE
-  PRISE SPECIALISEE POUR LAVE-LINGE
-  PRISE SPECIALISEE POUR LAVE-VAISSELLE
-  PRISE RASOIR - (170 à 180 CM DU SOL)
-  PRISE EXTERIEURE
- LL LAVE-LINGE
- PL-FO BLOC CUISSON
- LV LAVE-VAISSELLE
- FR REFRIGERATEUR
-  ROBINET DE PUISAGE
-  CONVECTEUR OU RADIATEUR
-  FAUX-PLAFOND, SOFFITE
-  TABLEAU ELECTRIQUE
-  SECHE SERVIETTE
-  CHAUDIERE
-  CACHE TUYAU


NOTA :

Des modifications sont susceptibles d'être apportées à ces plans, en fonction des nécessités techniques ou administratives de la réalisation, tant en ce qui concerne les dimensions libres, retombées, soffites, faux-plafonds, les équipements et réseaux divers, les appareillages électriques dont la nature et le nombre sont donnés à titre indicatif. Les surfaces indiquées sont approximatives. Les canalisations ne sont pas figurées.

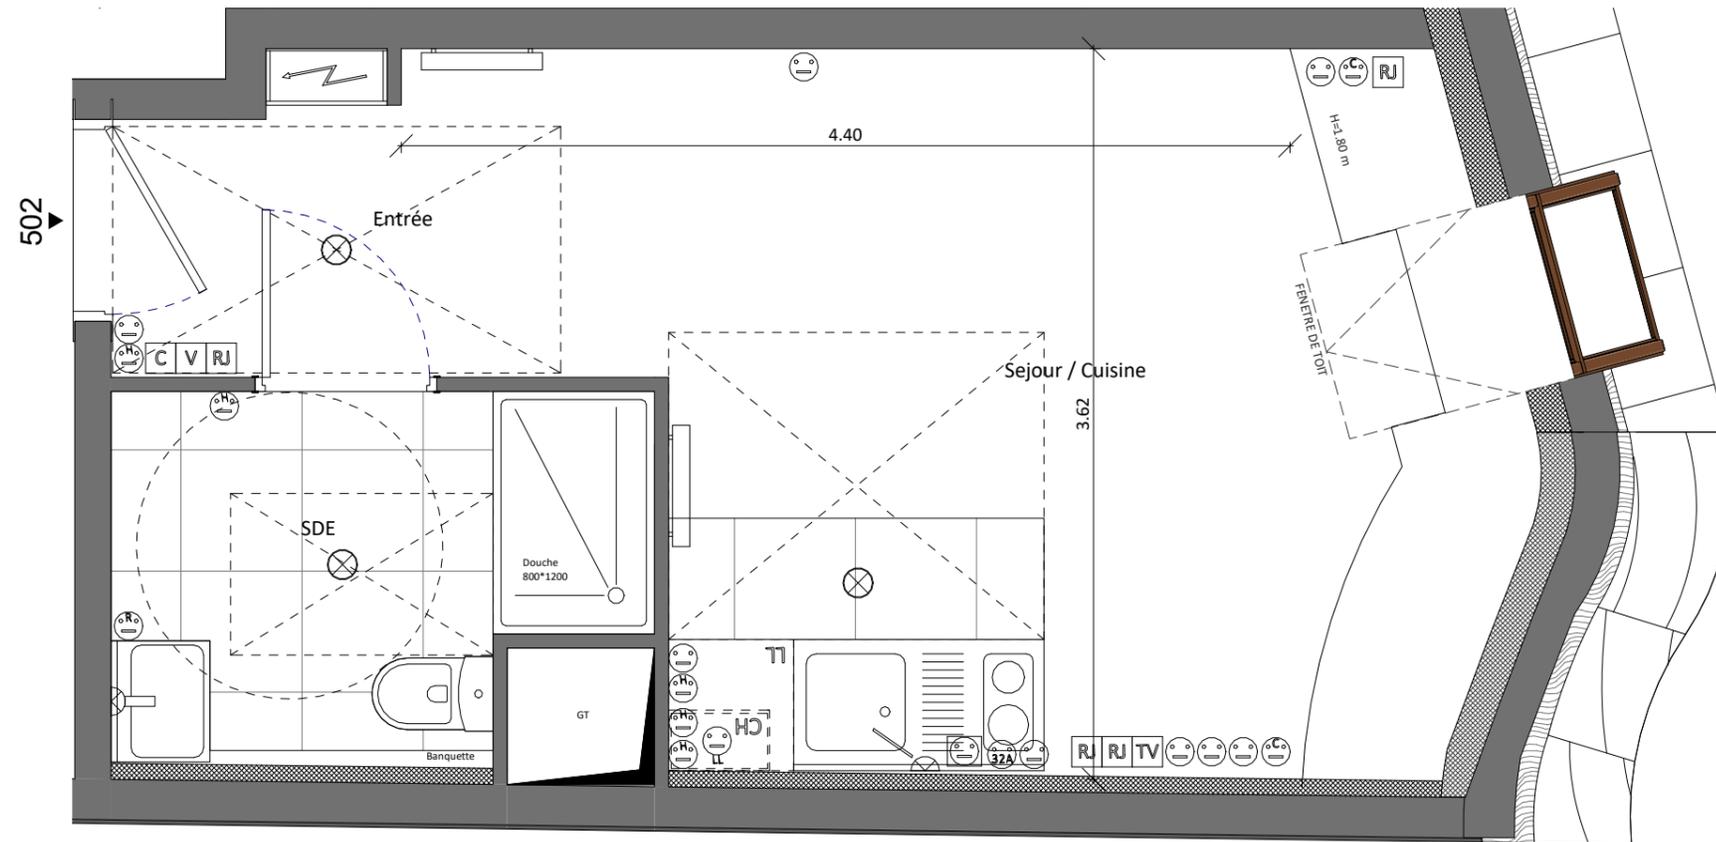

R+5  
**APPARTEMENT N° 502**  
STUDIO

Sejour / Cuisine	13.13 m <sup>2</sup>
SDE	4.47 m <sup>2</sup>
Entrée	3.34 m <sup>2</sup>
<b>SURFACE TOTALE HABITABLE</b>	<b>20.94 m<sup>2</sup></b>
<b>SURFACE AU SOL</b>	<b>23.40 m<sup>2</sup></b>

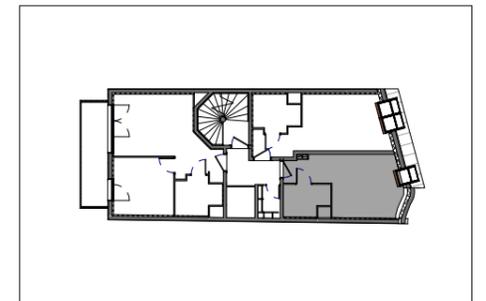

NOTA : La surface des placards est incluse dans celle des pièces attenantes.

NOM DU RESERVATAIRE

DATE

VISA RESERVATAIRE


VISA RESERVANT

LEGENDE

- VIDEOPHONE
- PLAFONNIER
- APPLIQUE
- APPLIQUE EXTERIEURE
- PRISE RJ45
- PRISE TV
- PRISE SIMPLE - 16A
- PRISE SIMPLE HAUTE (90 à 120 CM DU SOL) - 16A
- PRISE SPECIALISEE 32A
- PRISE SPECIALISEE POUR HOTTE
- PRISE SPECIALISEE POUR LAVE-LINGE
- PRISE SPECIALISEE POUR LAVE-VAISSELLE
- PRISE RASOIR - (170 à 180 CM DU SOL)
- PRISE EXTERIEURE
- LL LAVE-LINGE
- PL-FO BLOC CUISSON
- LV LAVE-VAISSELLE
- FR REFRIGERATEUR
- ROBINET DE PUISAGE
- CONVECTEUR OU RADIATEUR
- FAUX-PLAFOND, SOFFITE
- TABLEAU ELECTRIQUE
- SECHE SERVIETTE
- CHAUDIERE
- CACHE TUYAU


NOTA :

Des modifications sont susceptibles d'être apportées à ces plans, en fonction des nécessités techniques ou administratives de la réalisation, tant en ce qui concerne les dimensions libres, retombées, soffites, faux-plafonds, les équipements et réseaux divers, les appareillages électriques dont la nature et le nombre sont donnés à titre indicatif. Les surfaces indiquées sont approximatives. Les canalisations ne sont pas figurées.

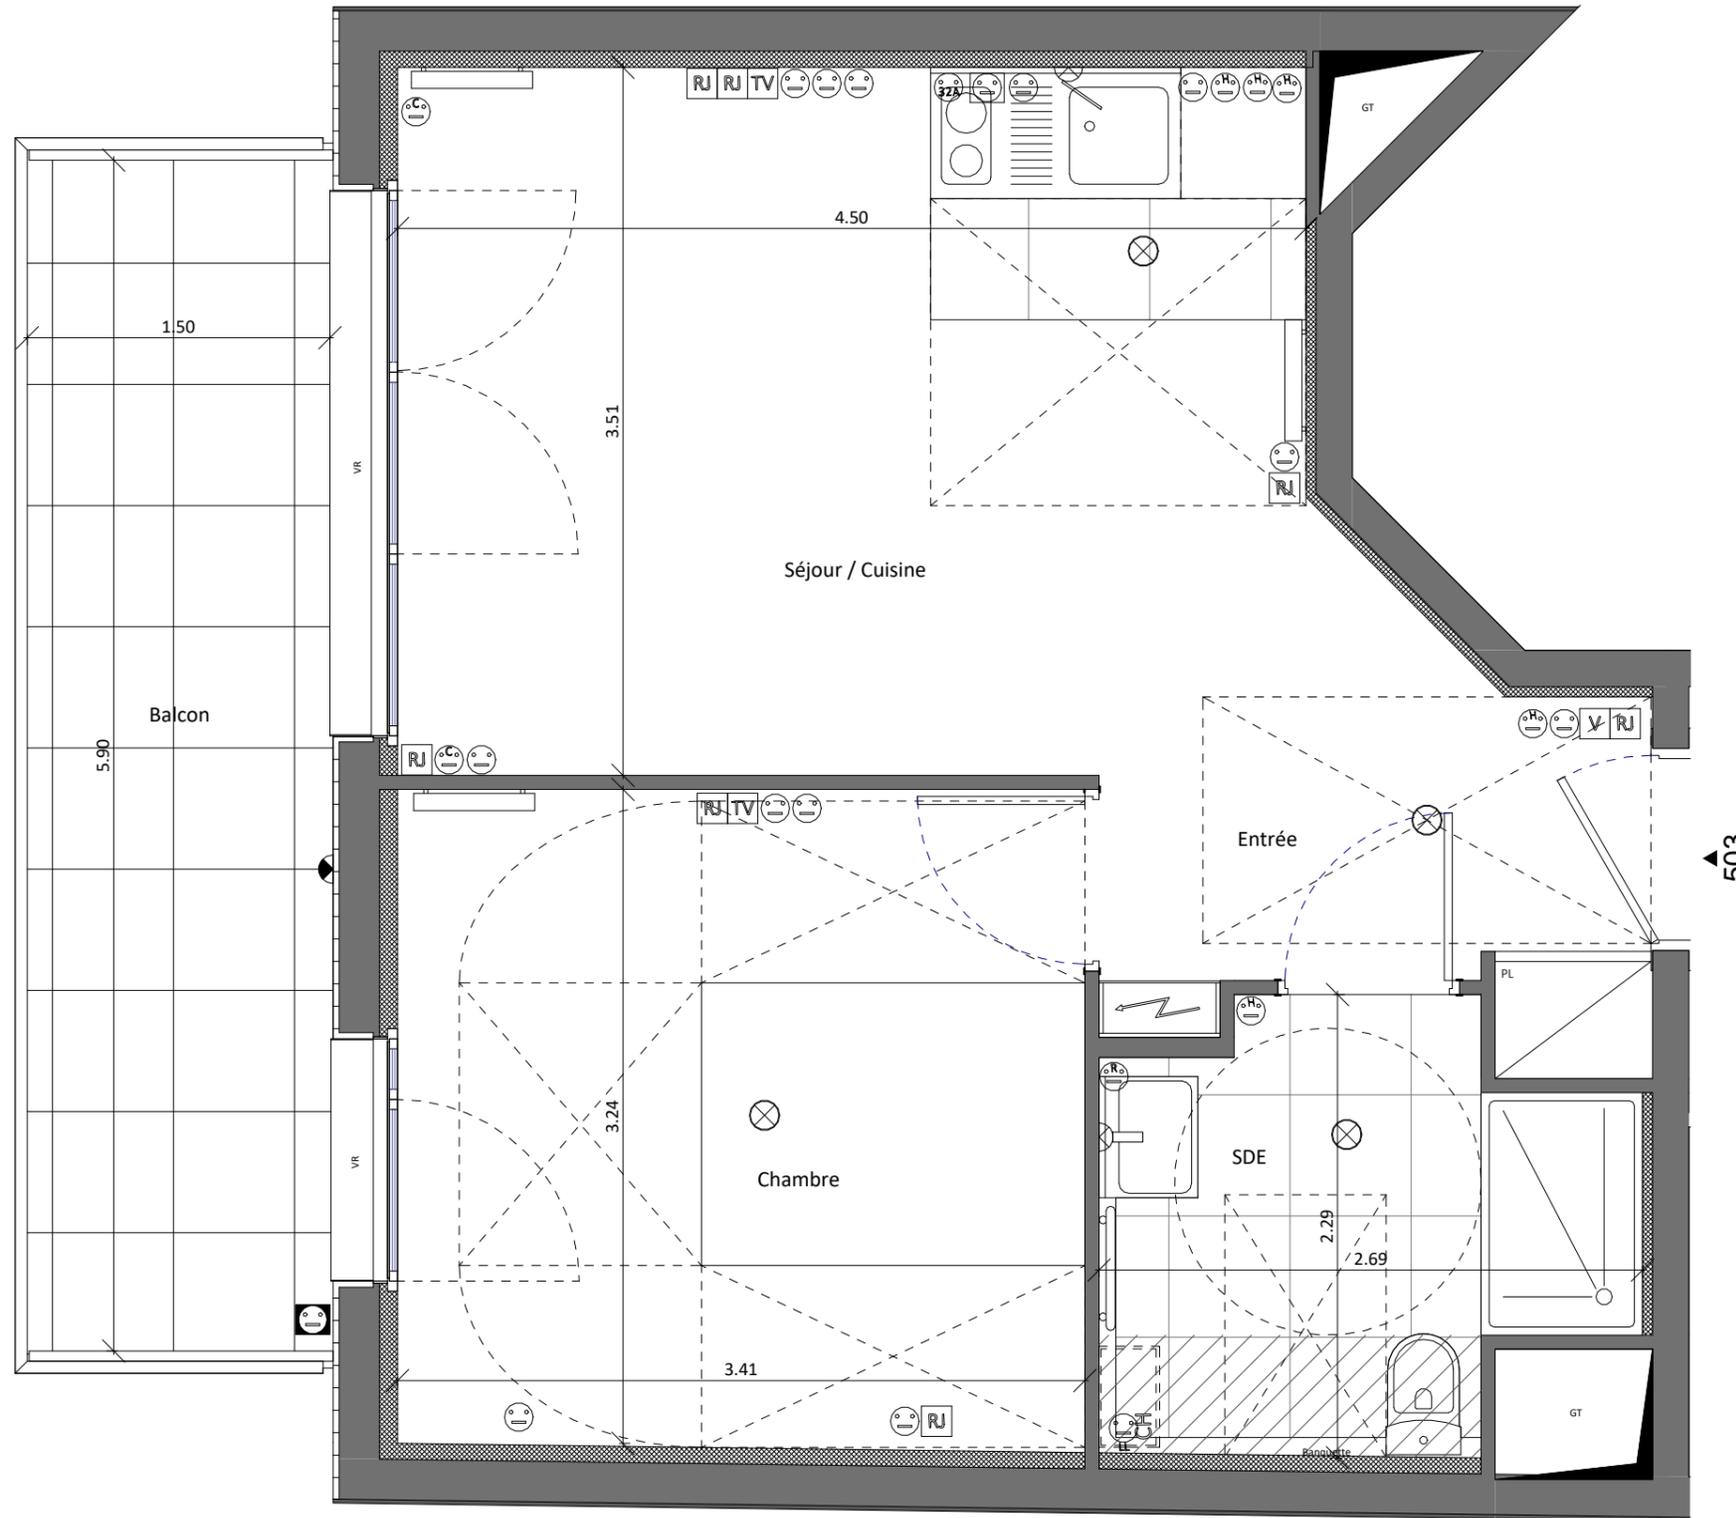

R+5  
**APPARTEMENT N° 503**  
 2 PIECES

Séjour / Cuisine	16.08 m <sup>2</sup>
Chambre	11.10 m <sup>2</sup>
Entrée	4.18 m <sup>2</sup>
SDE	5.07 m <sup>2</sup>
<b>SURFACE TOTALE HABITABLE</b>	<b>36.43 m<sup>2</sup></b>
Balcon	9.23 m <sup>2</sup>
<b>SURFACE EXTERIEUR</b>	<b>9.23 m<sup>2</sup></b>

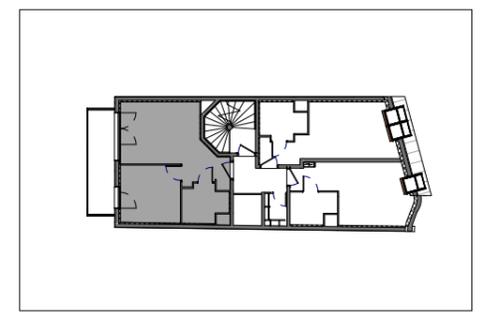

NOTA : La surface des placards est incluse dans celle des pièces attenantes.

NOM DU RESERVATAIRE


DATE

VISA RESERVATAIRE


VISA RESERVANT

LEGENDE

NOTA :  
Des modifications sont susceptibles d'être apportées à ces plans, en fonction des nécessités techniques ou administratives de la réalisation, tant en ce qui concerne les dimensions libres, retombées, soffites, faux-plafonds, les équipements et réseaux divers, les appareillages électriques dont la nature et le nombre sont donnés à titre indicatif. Les surfaces indiquées sont approximatives. Les canalisations ne sont pas figurées.

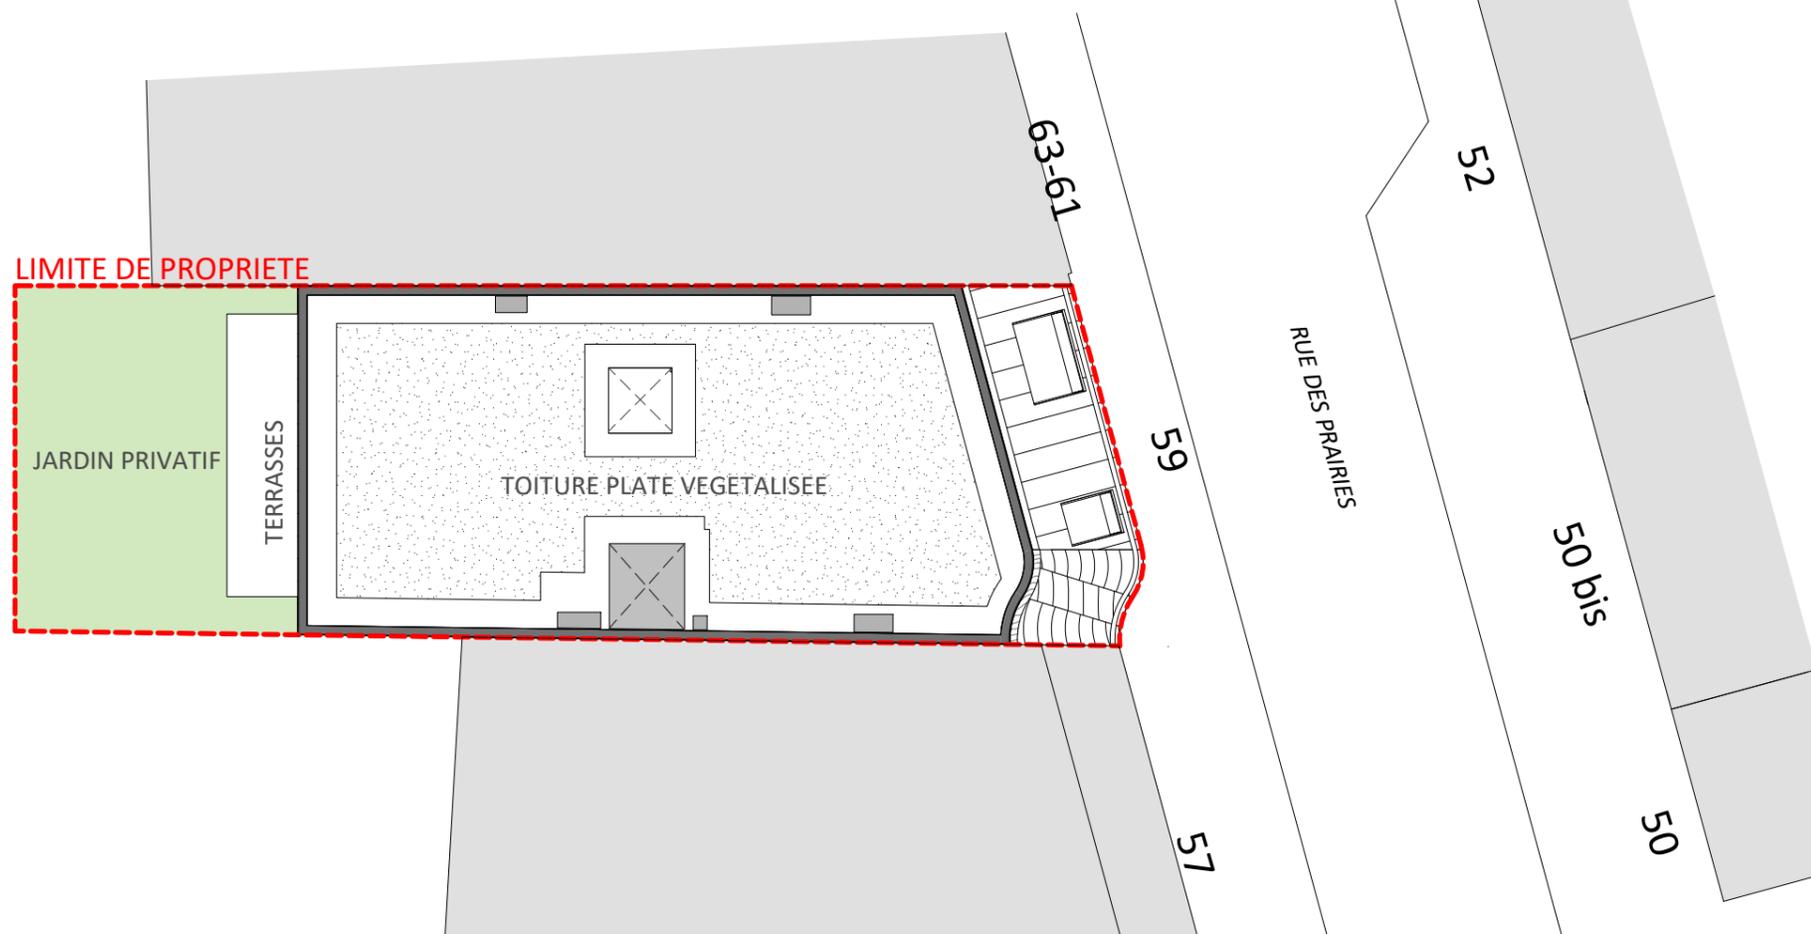

PLAN MASSE

 

NOTA : La surface des placards est incluse dans celle des pièces attenantes.