
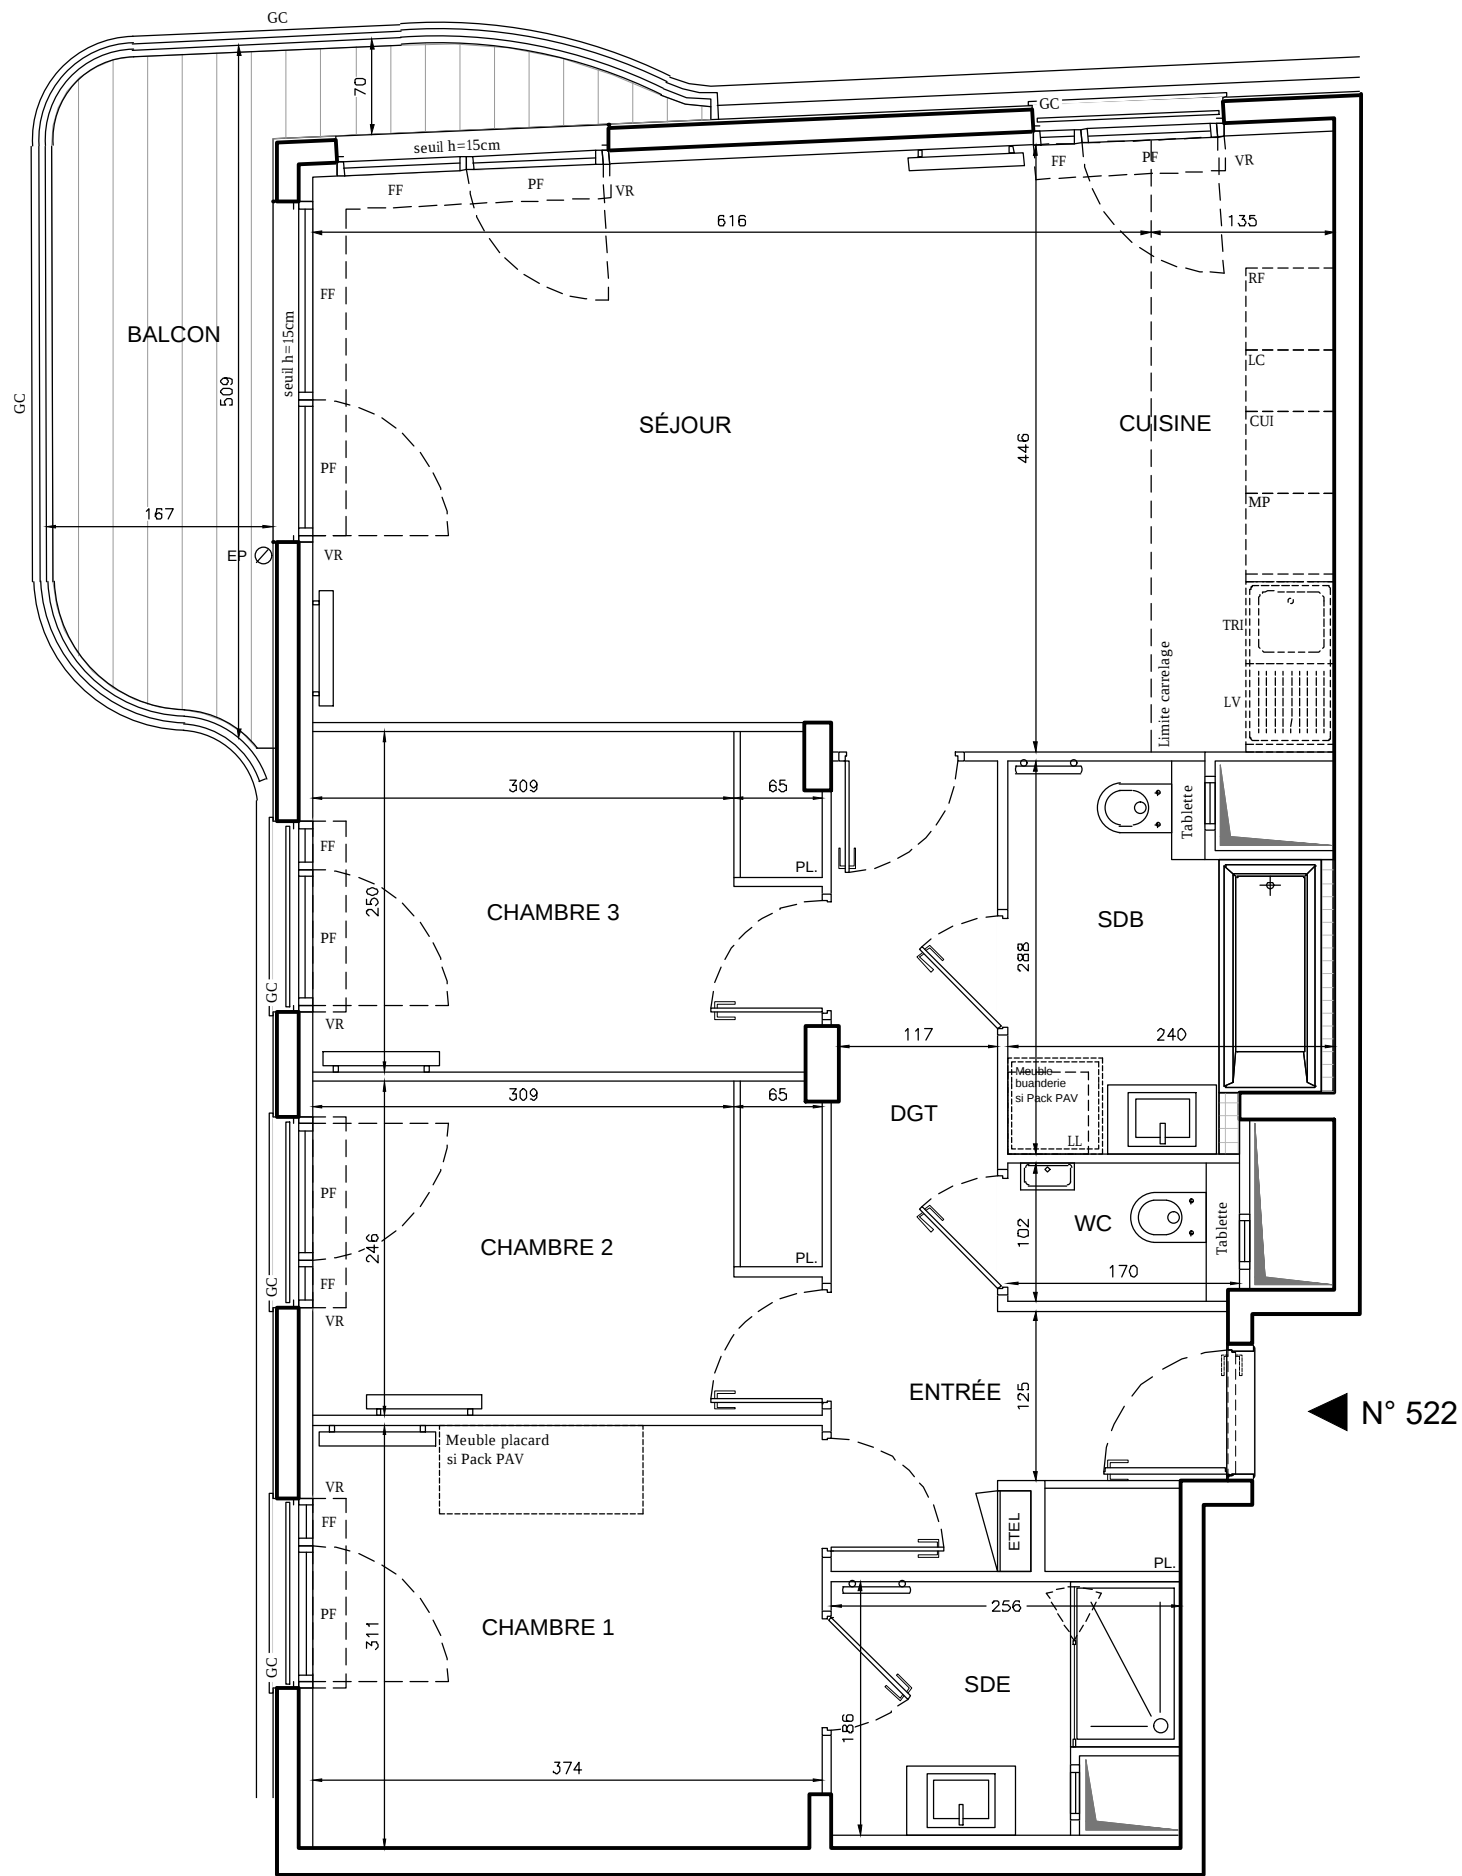


8, RUE FOURNIER
9, RUE DES TEINTURIERS
RUE MÉDÉRIC
92110 - CLICHY-LA-GARENNE

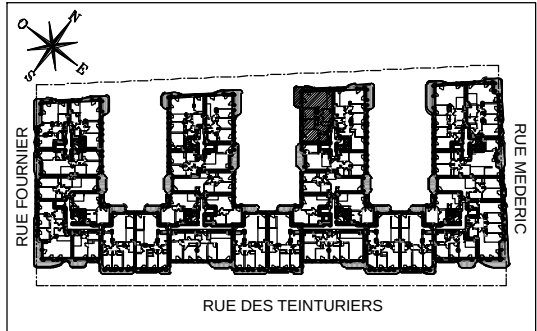

HALL ANKAA
Appartement de 4 pièces
n° 522 au 2ème étage

ENTRÉE	5.11 m²
SEJOUR	26.04 m²
CUISINE	6.10 m²
CHAMBRE 1	11.61 m²
CHAMBRE 2	9.13 m²
CHAMBRE 3	9.22 m²
SALLE DE BAINS	5.93 m²
SALLE D'EAU	4.24 m²
WC	1.73 m²
DÉGAGEMENT	4.90 m²
SURFACE TOTALE HABITABLE	84.01 m²
BALCON	9.78 m²
SURFACE TOTALE PRIVATIVE	93.79 m²

LEGENDE	
FF	FENÊTRE FIXE
LL	LAVE-LINGE
LV	LAVE-VAISSELLE
TRI	TRI SELECTIF
MP	MODULE PACK (SI PACK PAV OU PAL ACHETE EN SUPPLEMENT)
EP	DESCENTE EAUX PLUVIALES
AV	ALLEGE VITREE
GC	GARDE-CORPS
	SOFFITE
	RETOMBEE DE POUTRE
PF	PORTE-FENÊTRE
F	FENÊTRE
CUI	BLOC CUISSON
RF	REFRIGERATEUR
LC	LINEAIRE COMPLEMENT. (EXIGENCE NF HABITAT)
LIMITE SUP. DES TRAPPES DE VISITE DES CUISINES > 75CM DU SOL FINI	
VR	VOLET ROULANT
ETEL	ESPACE TECH. ELEC. DU LOGEMENT
	RADIATEUR
	SECHE-SERV.

DES MODIFICATIONS SONT SUSCEPTIBLES D'ETRE APPORTEES A CE PLAN EN FONCTION DES NECESSITES TECHNIQUES OU REGLEMENTAIRES DE LA REALISATION, TANT EN CE QUI CONCERNE LES DIMENSIONS LIBRES, QUE L'EQUIPEMENT. LES SURFACES, LES HAUTEURS SOUS PLAFOND AINSI QUE LES HAUTEURS DE SEUILS OU D'ALLEGES INDIQUEES SONT APPROXIMATIVES. LES RETOMBÉES, SOFFITES, FAUX-PLAFONDS, TRAPPES DE VISITES, AINSI QUE L'EMPLACEMENT DES DESCENTES D'EAUX PLUVIALES, DES EQUIPEMENTS SANITAIRES NE SONT PAS TOUS FIGURES OU LE SONT A TITRE INDICATIF. LE NOMBRE, LA TAILLE ET L'EMPLACEMENT DES RADIATEURS SONT DONNES A TITRE INDICATIF ET SERONT PRECISES APRES ETUDE THERMIQUE. AUCUN ELEMENT DE CUISINE N'EST FOURNI HORS ACHAT PACK.