


# BORÉALES


8, RUE FOURNIER  
9, RUE DES TEINTURIERS  
RUE MÉDÉRIC  
92110 - CLICHY-LA-GARENNE

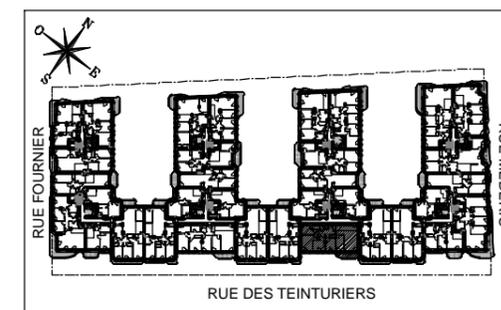

## HALL POLARIS

Appartement de 4 pièces évolutif  
n° 632 au 3ème étage

ENTRÉE	4.27 m <sup>2</sup>
SEJOUR	22.77 m <sup>2</sup>
CUISINE	8.22 m <sup>2</sup>
ALCÔVE	8.85 m <sup>2</sup>
CHAMBRE 1	14.52 m <sup>2</sup>
CHAMBRE 2	11.72 m <sup>2</sup>
CHAMBRE 3	10.86 m <sup>2</sup>
SALLE DE BAINS	6.80 m <sup>2</sup>
SALLE D'EAU	2.29 m <sup>2</sup>
WC	1.36 m <sup>2</sup>
DÉGAGEMENT	4.94 m <sup>2</sup>
<b>SURFACE TOTALE HABITABLE</b>	<b>96.60 m<sup>2</sup></b>
BALCON	8.67 m <sup>2</sup>
<b>SURFACE TOTALE PRIVATIVE</b>	<b>105.27 m<sup>2</sup></b>

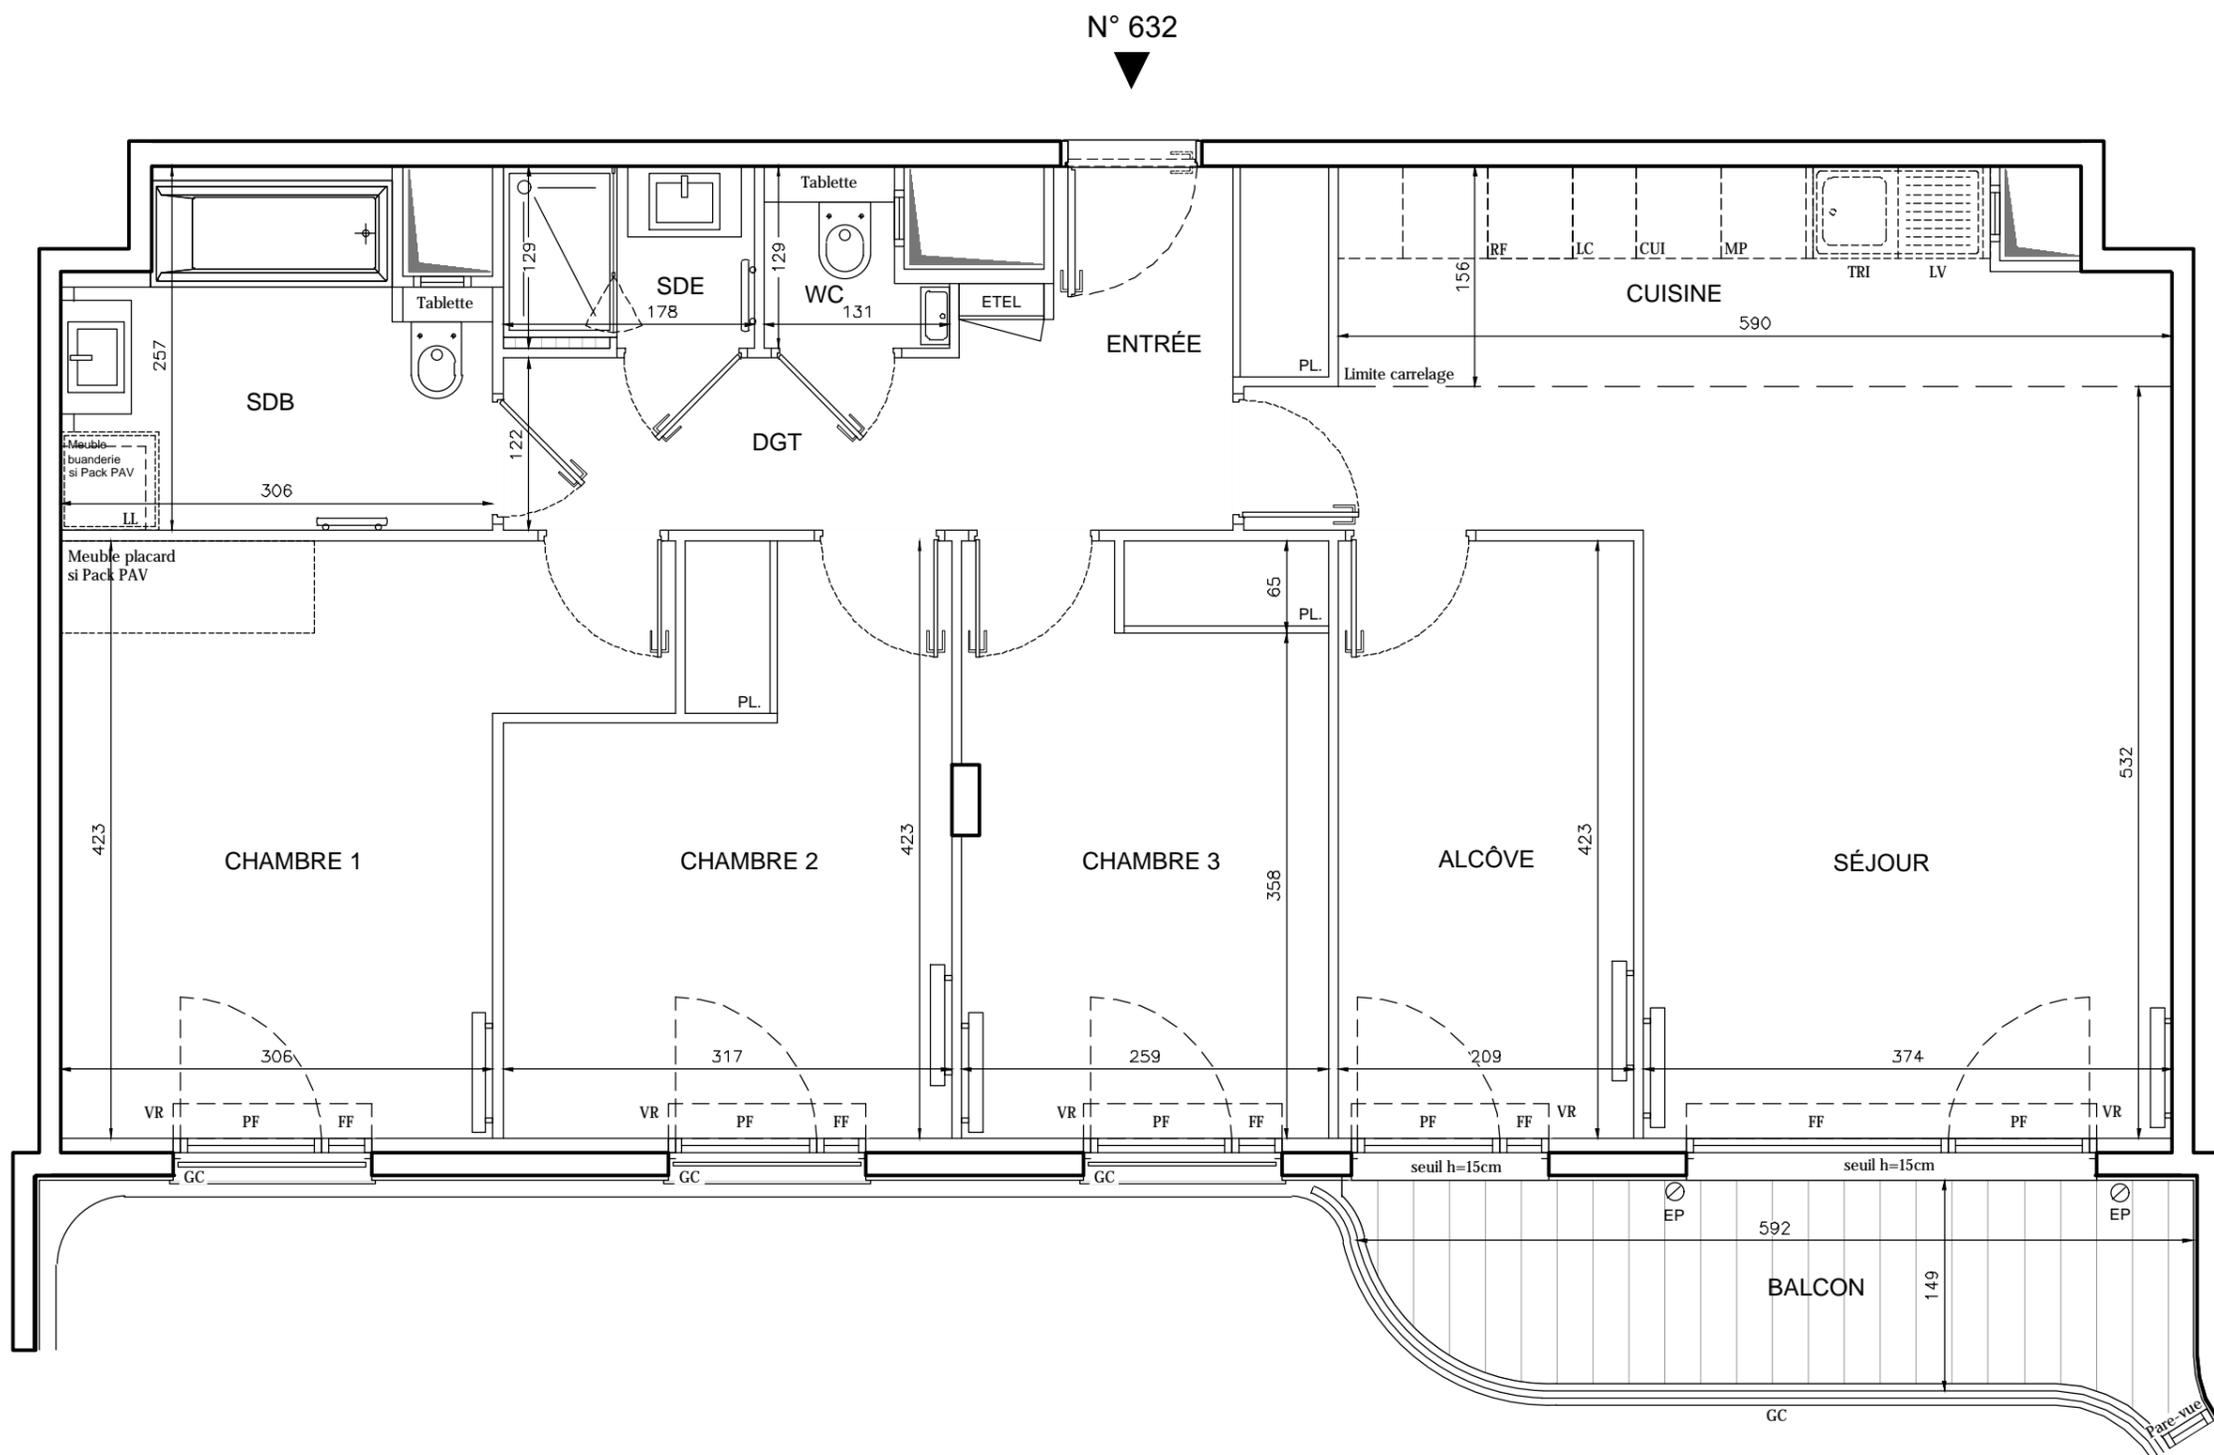

LEGENDE			
FF	FENÊTRE FIXE	PF	PORTE-FENÊTRE
LL	LAVE-LINGE	F	FENÊTRE
LV	LAVE-VAISSELLE	CUI	BLOC CUISSON
TRI	TRI SELECTIF	RF	REFRIGERATEUR
MP	MODULE PACK (SI PACK PAV OU PAL ACHETE EN SUPPLEMENT)	LC	LINEAIRE COMPLEMENT. (EXIGENCE NF HABITAT)
EP	DESCENTE EAUX PLUVIALES	LIMITE SUP. DES TRAPPES DE VISITE DES CUISINES > 75CM DU SOL FINI	
AV	ALLEGE VITREE	VR	VOLET ROULANT
GC	GARDE-CORPS	ETEL	ESPACE TECH. ELEC. DU LOGEMENT
	SOFFITE		RADIATEUR
	RETOMBEE DE POUTRE		SECHE-SERV.

DES MODIFICATIONS SONT SUSCEPTIBLES D'ÊTRE APPORTÉES À CE PLAN EN FONCTION DES NECESSITES TECHNIQUES OU REGLEMENTAIRES DE LA REALISATION, TANT EN CE QUI CONCERNE LES DIMENSIONS LIBRES, QUE L'EQUIPEMENT. LES SURFACES, LES HAUTEURS SOUS PLAFOND AINSI QUE LES HAUTEURS DE SEUILS OU D'ALLEGES INDIQUEES SONT APPROXIMATIVES. LES RETOMBÉES, SOFFITES, FAUX-PLAFONDS, TRAPPES DE VISITES, AINSI QUE L'EMPLACEMENT DES DESCENTES D'EAUX PLUVIALES, DES EQUIPEMENTS SANITAIRES NE SONT PAS TOUS FIGURES OU LE SONT À TITRE INDICATIF. LE NOMBRE, LA TAILLE ET L'EMPLACEMENT DES RADIATEURS SONT DONNES À TITRE INDICATIF ET SERONT PRÉCISÉS APRÈS ÉTUDE THERMIQUE. AUCUN ÉLÉMENT DE CUISINE N'EST FOURNI HORS ACHAT PACK.

Hauteur sous plafond des pièces principales sauf mention particulière : 2.50 m

Echelle		Date	04.12.2020	Indice	Ø
---------	--	------	------------	--------	---