
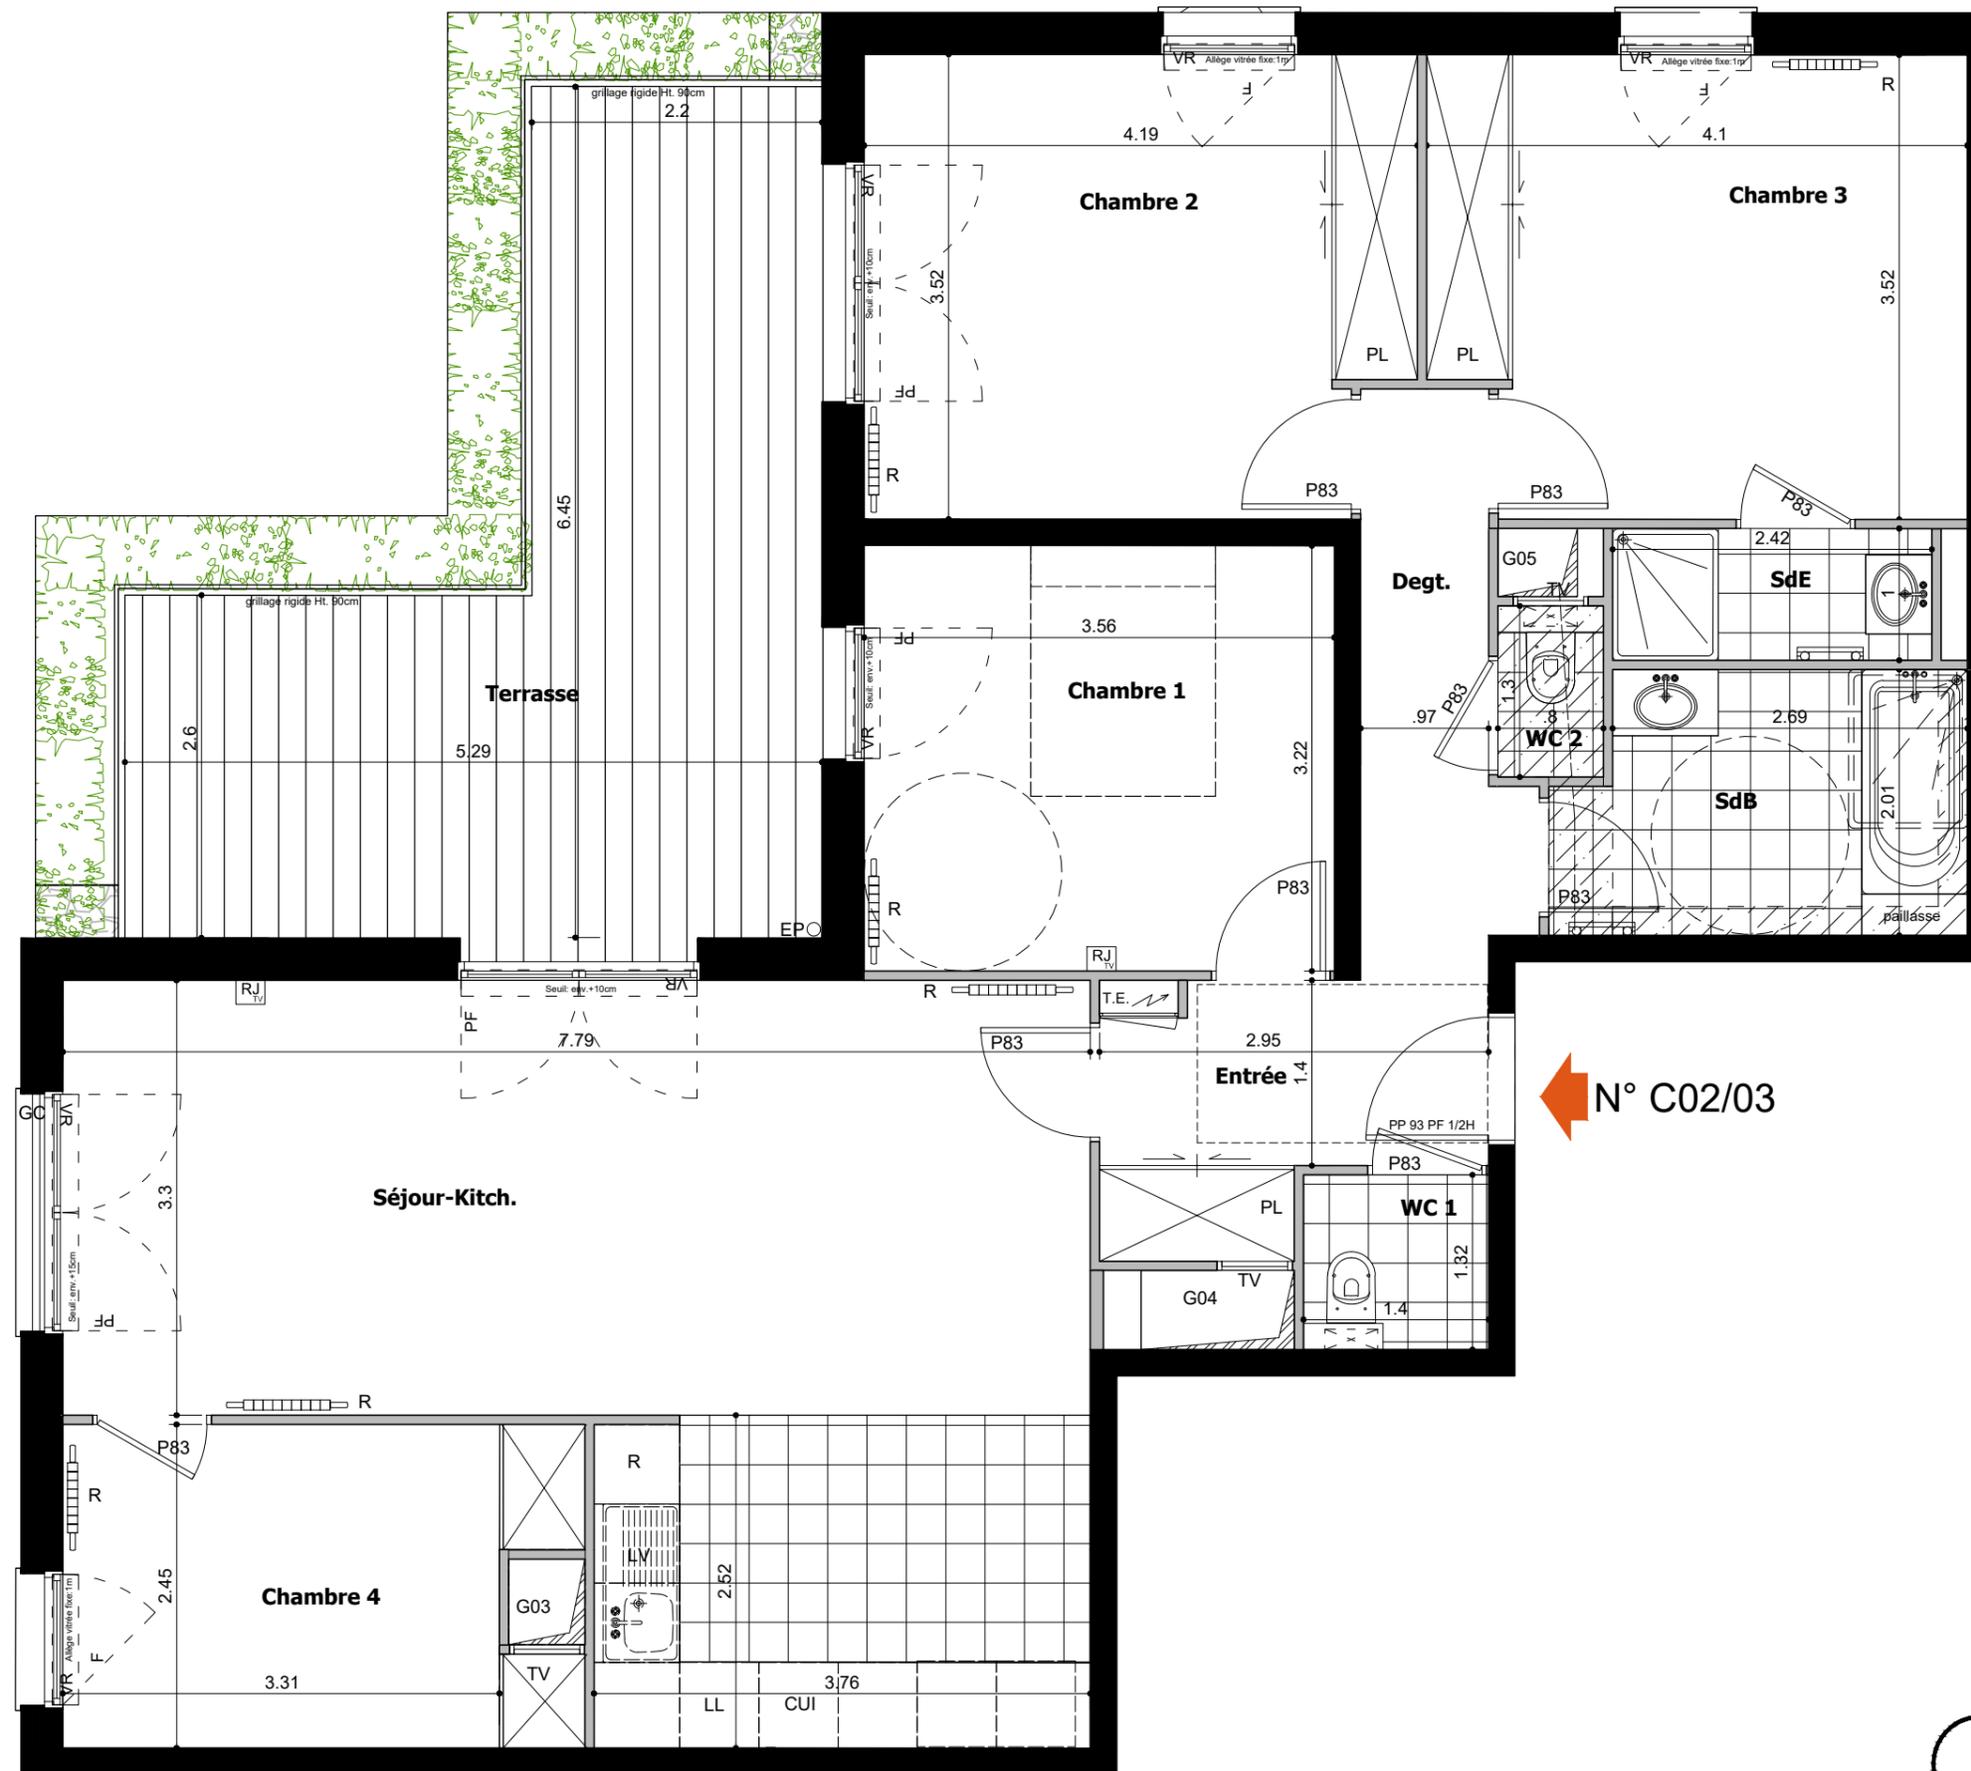


# L'EXCEPTION

164 - 204 Avenue du Maréchal Juin  
92100 BOULOGNE BILLANCOURT

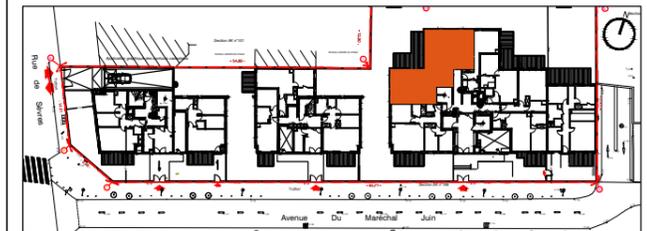

← N° C02/03

## Bâtiment C 5Pièces - n°C02/03 - Rez de Chaussée

Entrée	5.54
Séjour-Kitch.	35.11
Chambre 1	11.49
Chambre 2	14.24
Chambre 3	13.85
Chambre 4	9.20
SdB	5.97
SdE	2.42
Degt.	4.46
WC 1	1.86
WC 2	1.04
<b>SURFACE HABITABLE TOTALE</b>	<b>105.18</b>

Terrasse 22.19

LEGENDE			
VR	Volet Roulant	SS	Sèche-serviette
RP	Robinet de puisage	R	Radiateur
PF	Porte-Fenêtre	RJ	Prise télévision
F	Fenêtre		Gaine technique
BF	Baie fixe	T.E.	Tableau électrique
PL	Placard		Soffite ou faux-plafond
		CUI	Cuisson
		R	Réfrigérateur
		LV	Lave vaisselle
		LL	Lave linge
		TV	Trappe de visite
		PV	Pare-vue

DATE : 25 MARS 2020

INDICE : M0



**MPA**  
architectes

**NOTA:**

- Des modifications sont susceptibles d'être apportées à ce plan en fonction des nécessités techniques ou réglementaires lors de la réalisation.
- Les surfaces indiquées sont approximatives conformément à l'article R261-25 du CCH.
- Les retombées, soffites, faux-plafonds, trappes de visite, gaines, canalisations, radiateurs, l'emplacement des équipements et implantations électriques, ainsi que la hauteur sous plafond et la hauteur des seuils et allèges sont figurés à titre indicatif.
- Les plantations éventuelles ne sont pas contractuelles. L'équipement électroménager et mobilier éventuellement indiqué sur plan n'est pas fourni.

