


L'EXCEPTION

164 - 204 Avenue du Maréchal Juin
92100 BOULOGNE BILLAN COURT

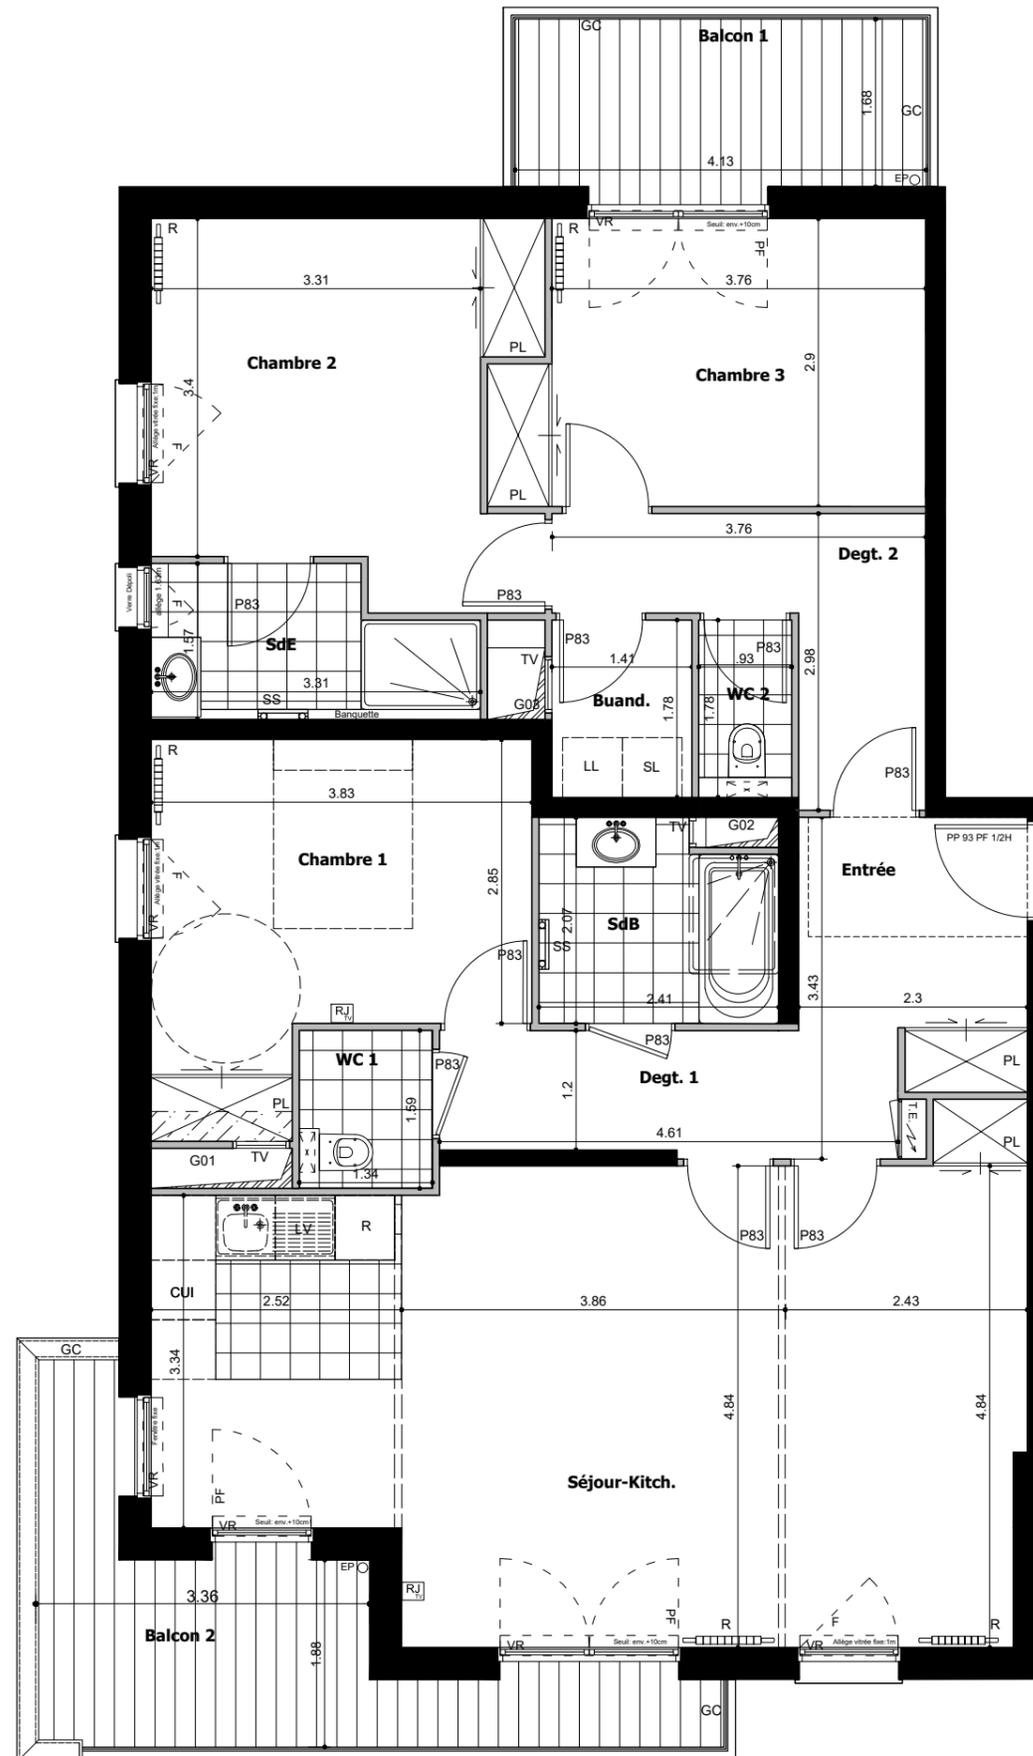

← N° C34/35

Bâtiment C
4/5 Pièces - n°C34/35 - 3e Etage

Entrée	6.99
Séjour-Kitch.	39.12
Chambre 1	12.62
Chambre 2	13.44
Chambre 3	11.82
SdB	4.66
SdE	4.51
Degt. 1	4.45
Degt. 2	6.29
WC 1	2.13
WC 2	1.66
Buand.	2.51
SURFACE HABITABLE TOTALE	110.20

Balcon 1	6.95
Balcon 2	10.43
SURFACE EXTERIEURE TOTALE	17.38

LEGENDE

VR	Volet Roulant	SS	Sèche-serviette	CUI	Cuisson
RP	Robinet de puisage	R	Radiateur	R	Réfrigérateur
PF	Porte-Fenêtre	[R]	Prise télévision	LV	Lave vaisselle
F	Fenêtre	[G]	Gaine technique	LL	Lave linge
BF	Baie fixe	[T]	Tableau électrique	TV	Trappe de visite
PL	Placard	[S]	Soffite ou faux-plafond	PV	Pare-vue

DATE : 25 MARS 2020 INDICE : M0

NOTA:
 -Des modifications sont susceptibles d'être apportées à ce plan en fonction des nécessités techniques ou réglementaires lors de la réalisation.
 -Les surfaces indiquées sont approximatives conformément à l'article R261-25 du CCH.
 -Les retombées, soffites, faux-plafonds, trappes de visite, gaines, canalisations, radiateurs, l'emplacement des équipements et implantations électriques, ainsi que la hauteur sous plafond et la hauteur des seuils et allèges sont figurés à titre indicatif.
 -Les plantations éventuelles ne sont pas contractuelles. L'équipement électroménager et mobilier éventuellement indiqué sur plan n'est pas fourni.

