

38, rue de l'Égalité
92130, ISSY-LES-MOULINEAUX

APPARTEMENT : 32
2 pièces
3ème étage


TABLEAU DE SURFACE

R+3, Appartement 32

Chambre	12,03
Entrée	2,64
Salle d'eau	5,18
Séjour/Cuisine	15,89
Wc	3,42
Total	39,16 m²

ESPACES EXTERIEURS

Balcon	1,77
Loggia	1,67
Total	3,44 m²

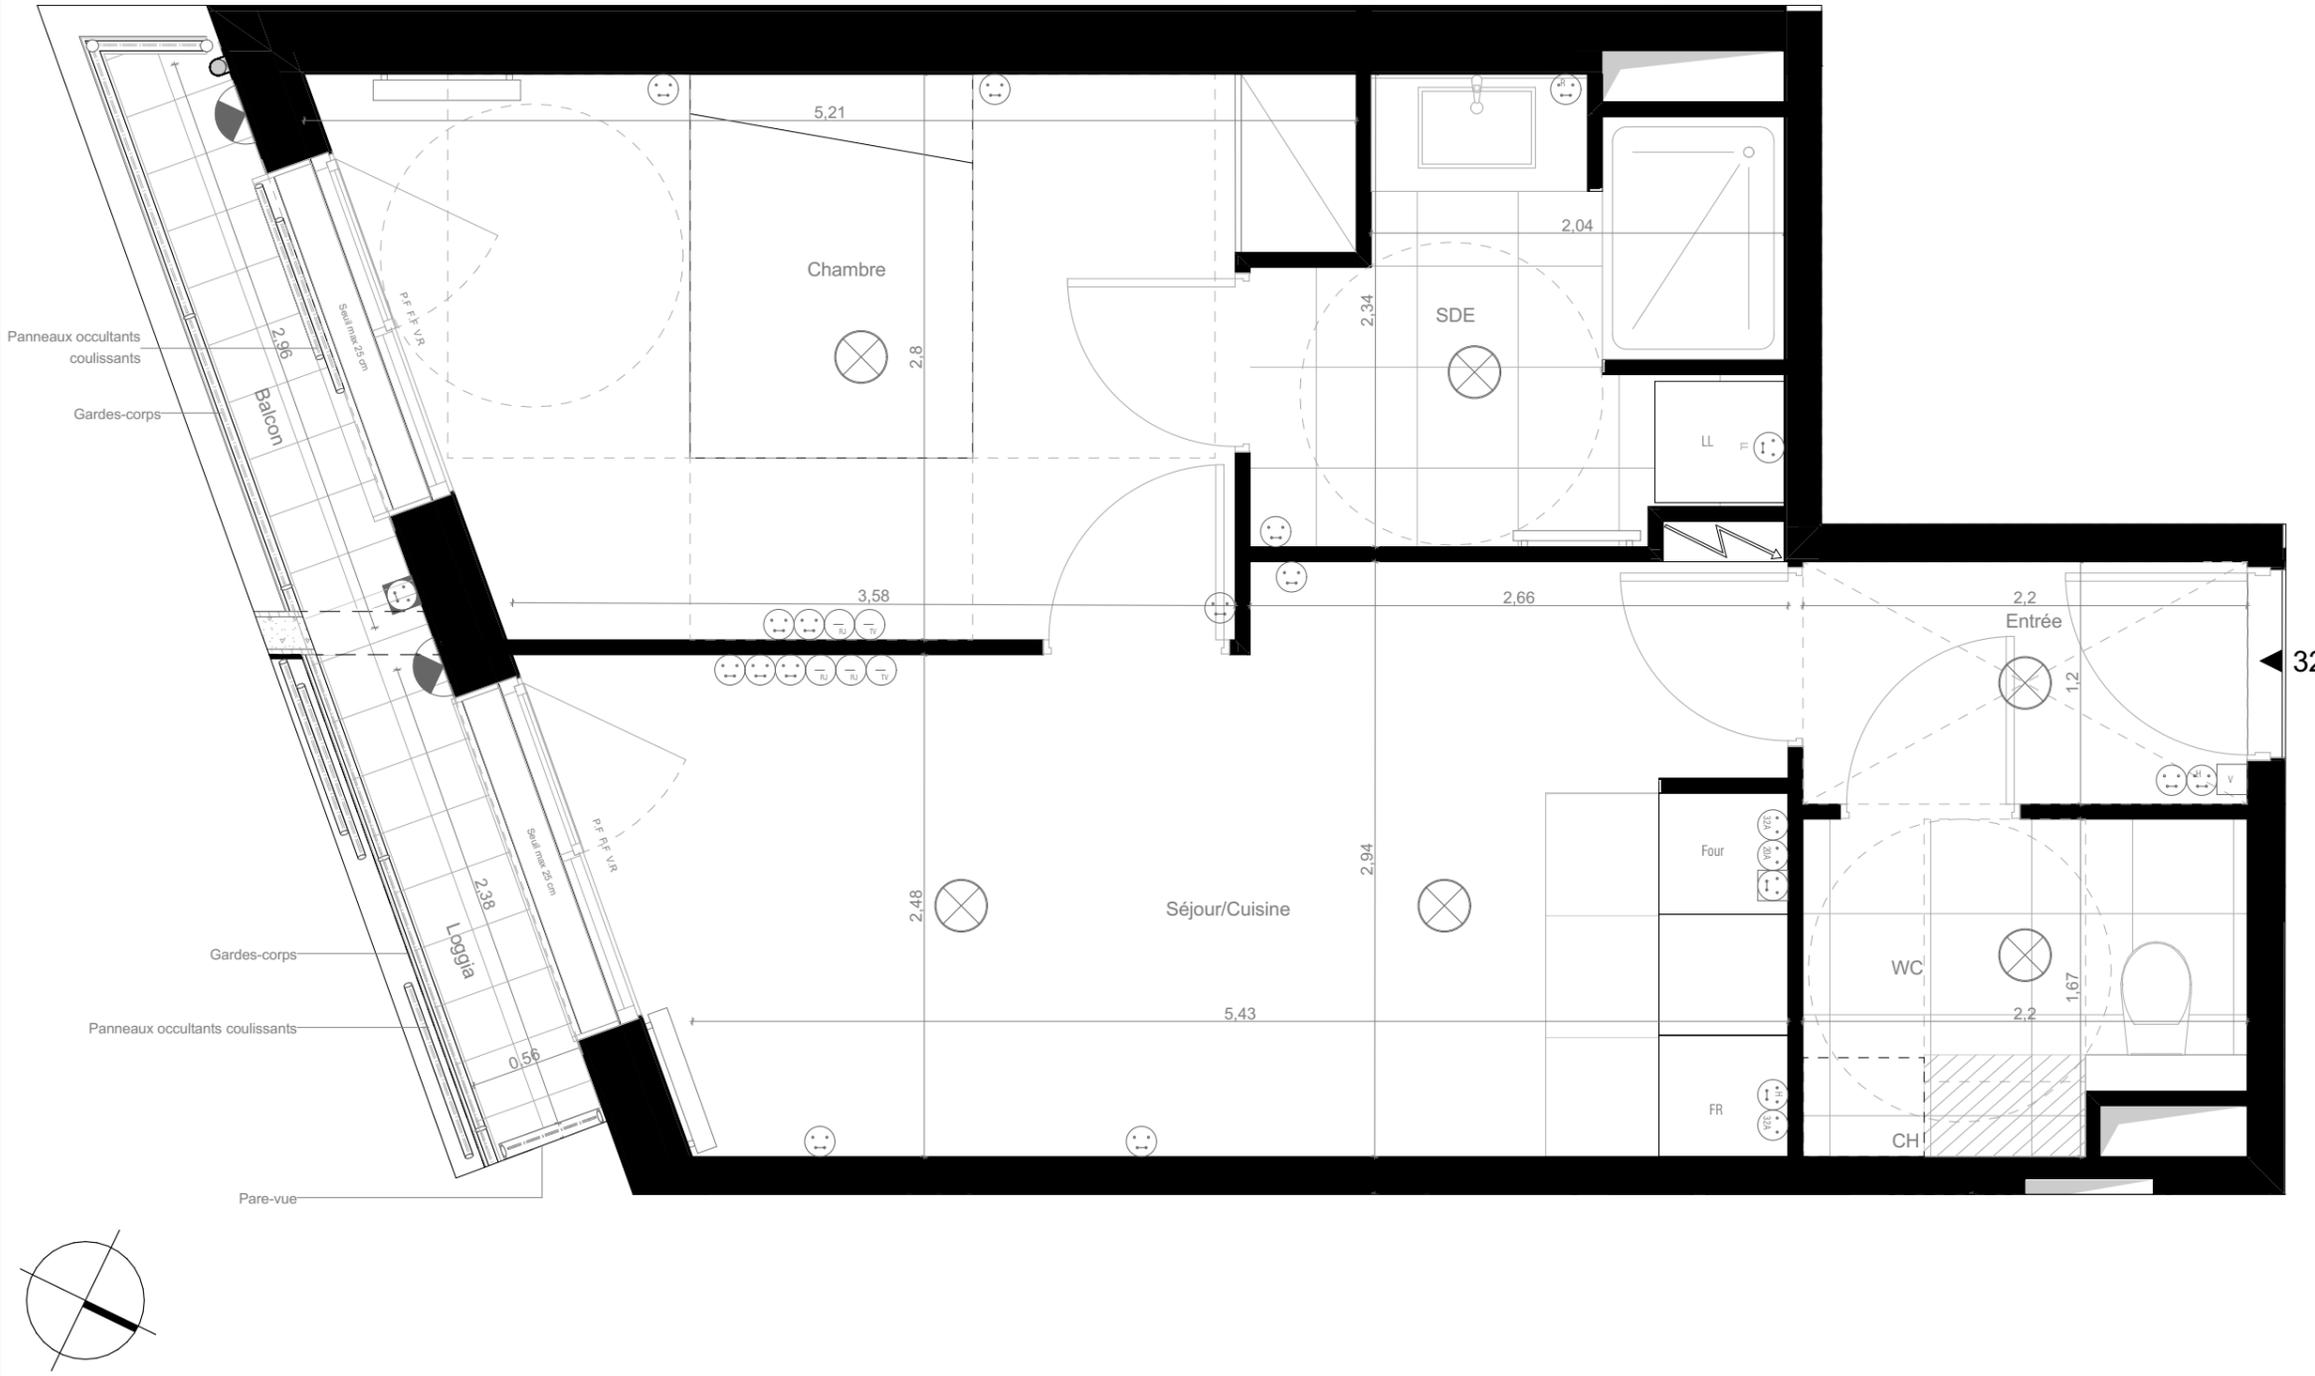

NOTA :
Des modifications sont susceptibles d'être apportées à ces plans, en fonction des nécessités techniques ou administratives de la réalisation, tant en ce qui concerne les dimensions libres, retombées, soffites, faux-plafonds, les équipements et réseaux divers, les appareillages électriques dont la nature et le nombre sont donnés à titre indicatif. Les surfaces indiquées sont approximatives. Les canalisations ne sont pas figurées.

LEGENDE


	VIDEOPHONE		PRISE SPECIALISEE POUR HOTTE		CHAUDIERE
	PLAFONNIER		PRISE SPECIALISEE POUR LAVE-LINGE		PLACARD
	APPLIQUE EXTERIEURE		PRISE RASOIR - (170à 180 cm DU SOL)		FAUX-PLAFOND, SOFFITE
	PRISE RJ 45		PRISE EXTERIEURE		P.F PORTE FENETRE
	PRISE TV		RADIATEUR		F.F FENETRE FIXE
	PRISE SIMPLE - 16 A		SECHE SERVIETTE		V.R VOLET ROULANT
	PRISE SIMPLE HAUTE (90 à 120 cm DU SOL) - 16 A		TABLEAU ELECTRIQUE		
	PRISE SPECIALISEE 20 A				
	PRISE SPECIALISEE 32 A				

NOM DU RESERVATAIRE

VISA DU RESERVATAIRE

VISA RESERVANT

DATE :

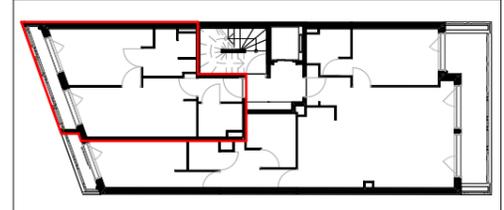

NOTA : La surface des placards est incluse dans celle des pièces attenantes.