

38, rue de l'Égalité
92130, ISSY-LES-MOULINEAUX

APPARTEMENT : 01
5 pièces Duplex
1er étage

TABLEAU DE SURFACE

RDC, Appartement 01


Dégagement	2,48
Salle d'eau	4,96
Séjour/Cuisine	59,60
Total	67,04 m²

R+1, Appartement 01

Buanderie	3,61
Chambre 1	20,42
Chambre 2	14,43
Chambre 3	11,54
Chambre 4	13,58
Dégagement	14,11
Mezzanine	22,09
Salle de bain	6,22
Salle d'eau	5,08
Wc	2,12
Total	113,20 m²
Total (RDC + R+1)	180,24 m²

ESPACES EXTERIEURS

Jardin	207,42
Terrasse	24,60
Total	232,02 m²

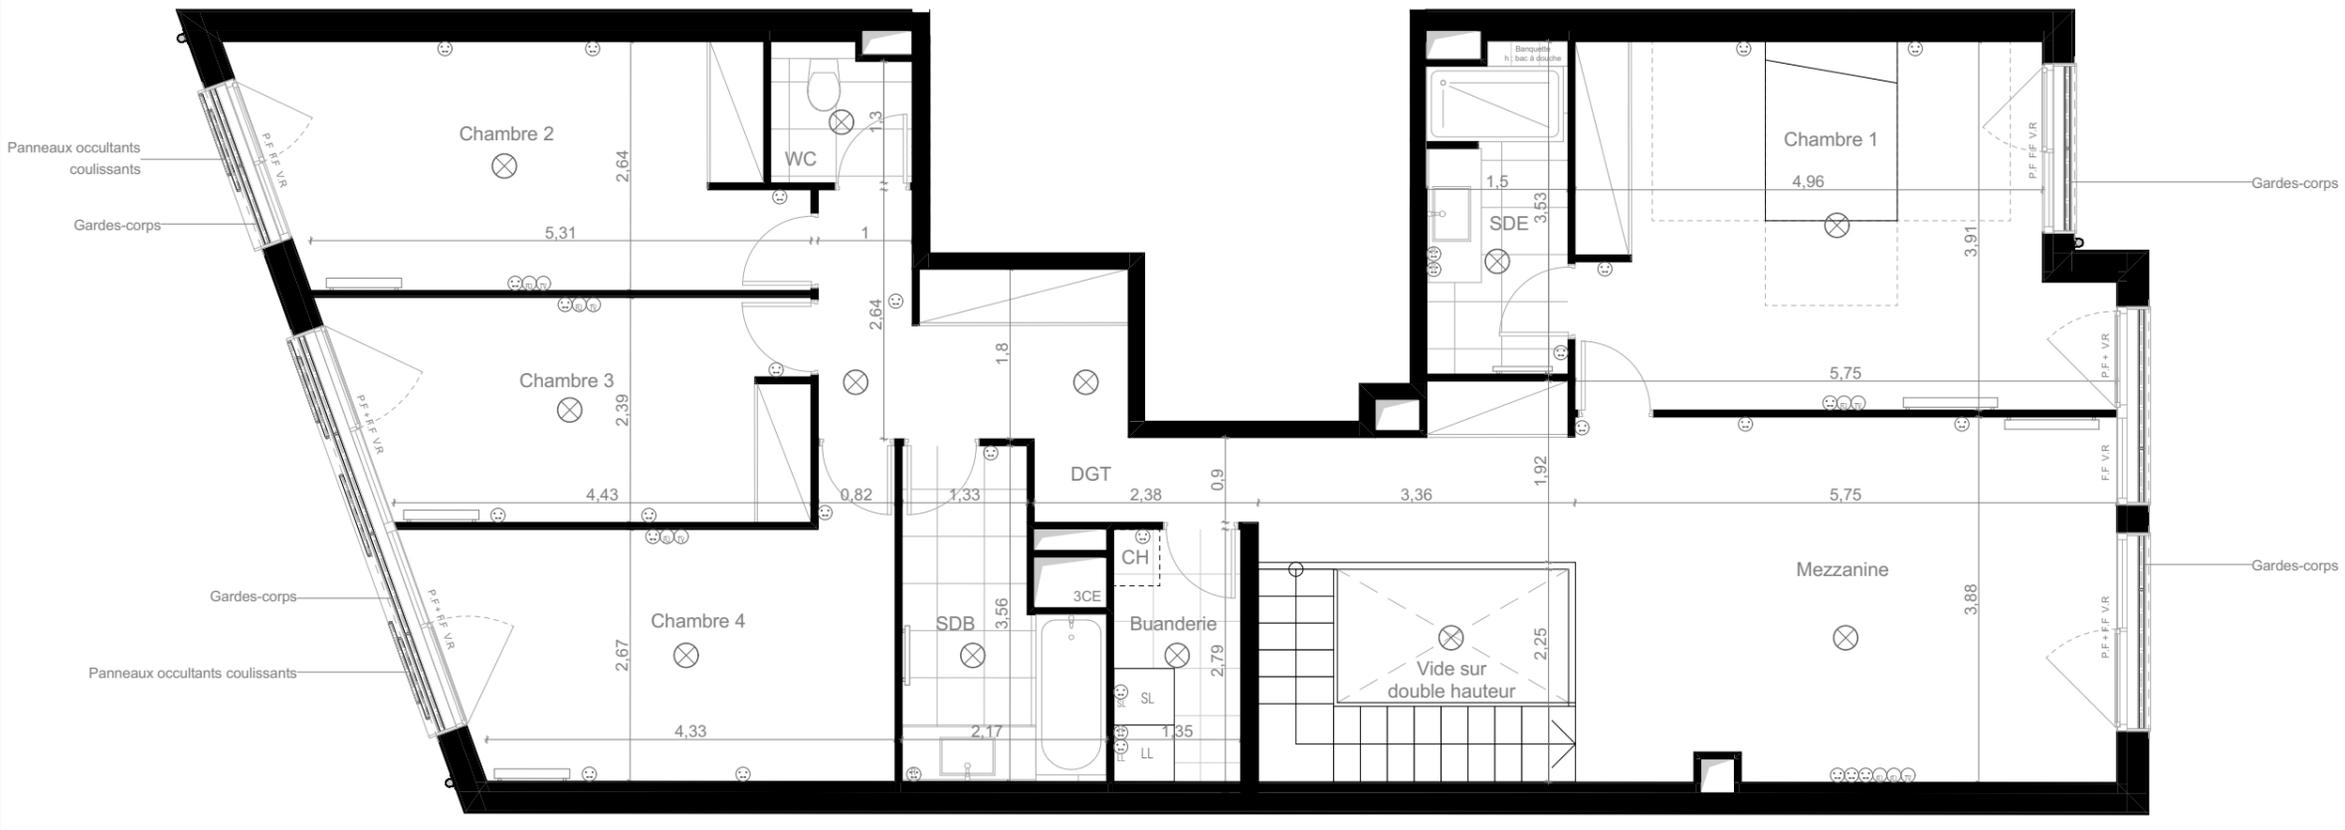


NOTA :
Des modifications sont susceptibles d'être apportées à ces plans, en fonction des nécessités techniques ou administratives de la réalisation, tant en ce qui concerne les dimensions libres, retombées, soffites, faux-plafonds, les équipements et réseaux divers, les appareillages électriques dont la nature et le nombre sont donnés à titre indicatif. Les surfaces indiquées sont approximatives. Les canalisations ne sont pas figurées.

LEGENDE

VIDEOPHONE	PRISE SPECIALISEE POUR HOTTE	CHAUDIERE
PLAFONNIER	PRISE SPECIALISEE POUR LAVE-LINGE	PLACARD
PRISE RJ 45	PRISE RASOIR - (170à 180 cm DU SOL)	P.F PORTE FENETRE
PRISE TV	PRISE EXTERIEURE	F.F FENETRE FIXE
PRISE SIMPLE - 16 A	RADIATEUR	V.R VOLET ROULANT
PRISE SIMPLE HAUTE (90 à 120 cm DU SOL) - 16 A	SECHE SERVIETTE	
PRISE SPECIALISEE 20 A	TABLEAU ELECTRIQUE	
PRISE SPECIALISEE 32 A		

NOM DU RESERVATAIRE

VISA DU RESERVATAIRE	VISA RESERVANT
DATE :	

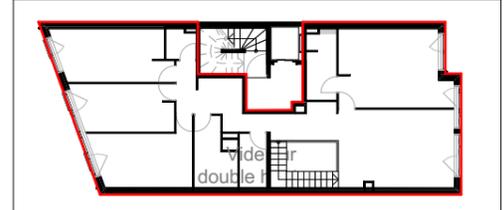

NOTA : La surface des placards est incluse dans celle des pièces attenantes.