

38, rue de l'Egalité  
92130, ISSY-LES-MOULINEAUX

APPARTEMENT : 01  
5 pièces Duplex  
Rez de jardin



TABLEAU DE SURFACE

RDC, Appartement 01	
Dégagement	2,48
Salle d'eau	4,96
Séjour/Cuisine	59,60
<b>Total</b>	<b>67,04 m<sup>2</sup></b>

R+1, Appartement 01	
Buanderie	3,61
Chambre 1	20,42
Chambre 2	14,43
Chambre 3	11,54
Chambre 4	13,58
Dégagement	14,11
Mezzanine	22,09
Salle de bain	6,22
Salle d'eau	5,08
Wc	2,12
<b>Total</b>	<b>113,20 m<sup>2</sup></b>
<b>Total RDC + R+1</b>	<b>180,24 m<sup>2</sup></b>

ESPACES EXTERIEURS


Jardin	207,42
Terrasse	24,60
<b>Total</b>	<b>232,02 m<sup>2</sup></b>

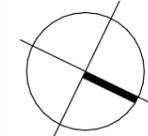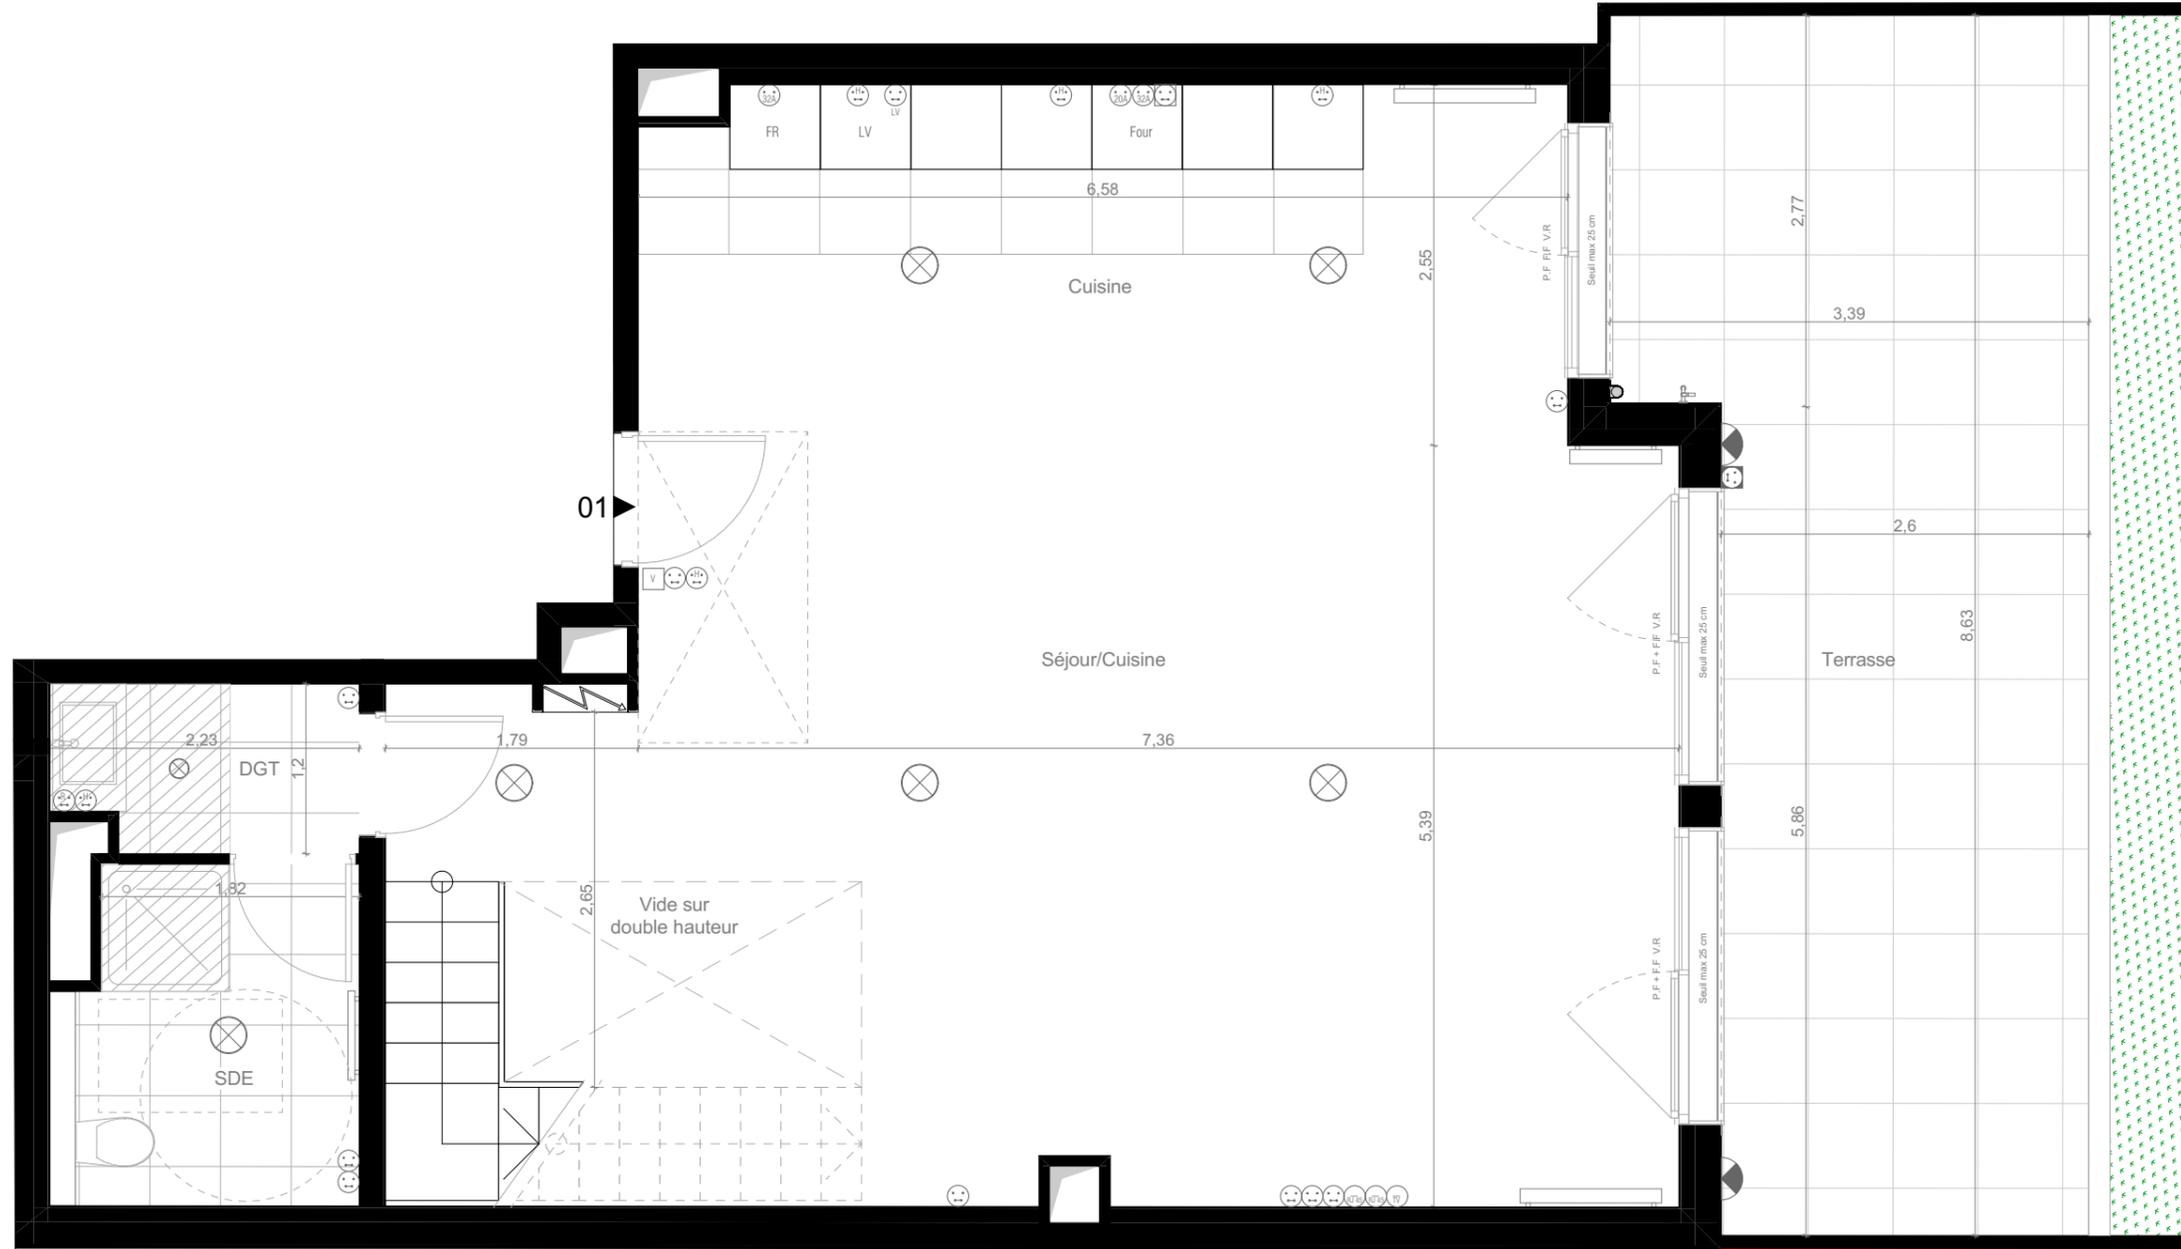

**NOTA :**  
Des modifications sont susceptibles d'être apportées à ces plans, en fonction des nécessités techniques ou administratives de la réalisation, tant en ce qui concerne les dimensions libres, retombées, soffites, faux-plafonds, les équipements et réseaux divers, les appareillages électriques dont la nature et le nombre sont donnés à titre indicatif. Les surfaces indiquées sont approximatives. Les canalisations ne sont pas figurées.

LEGENDE					
	VIDEOPHONE		PRISE SPECIALISEE POUR HOTTE		CHAUDIERE
	PLAFONNIER		PRISE SPECIALISEE POUR LAVE-LINGE		PLACARD
	SPOT ENCASTRE		PRISE RASOIR - (170à 180 cm DU SOL)		FAUX-PLAFOND, SOFFITE
	APPLIQUE EXTERIEURE		PRISE EXTERIEURE		ESPACE VERT
	PRISE RJ 45		RADIATEUR		ROBINET DE PUISAGE
	PRISE TV		SECHE SERVIETTE		P.F. PORTE FENETRE
	PRISE SIMPLE - 16 A		TABLEAU ELECTRIQUE		F.F. FENETRE FIXE
	PRISE SIMPLE HAUTE (90 à 120 cm DU SOL) - 16 A				V.R. VOLET ROULANT
	PRISE SPECIALISEE 20 A				
	PRISE SPECIALISEE 32 A				

NOM DU RESERVATAIRE	
VISA DU RESERVATAIRE	VISA RESERVANT
DATE :	

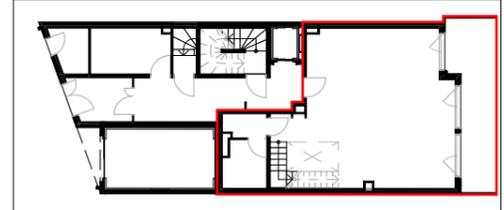

NOTA : La surface des placards est incluse dans celle des pièces attenantes.