

38, rue de l'Egalité  
92130, ISSY-LES-MOULINEAUX

APPARTEMENT : 21  
3 pièces  
2ème étage

TABLEAU DE SURFACE

R+2, Appartement 21

Chambre 1	12,45
Chambre 2	11,48
Dégagement	5,46
Dressing	3,96
Salle de bain	5,85
Séjour/Cuisine	39,38
Wc	2,18
<b>Total</b>	<b>80,76 m<sup>2</sup></b>



ESPACES EXTERIEURS

Balcon	1,96
Balcon	12,97
<b>Total</b>	<b>14,93 m<sup>2</sup></b>

NOTA : Les jardinières sont comprises dans le calcul de surfaces.



NOTA : La surface des placards est incluse dans celle des pièces attenantes.

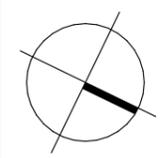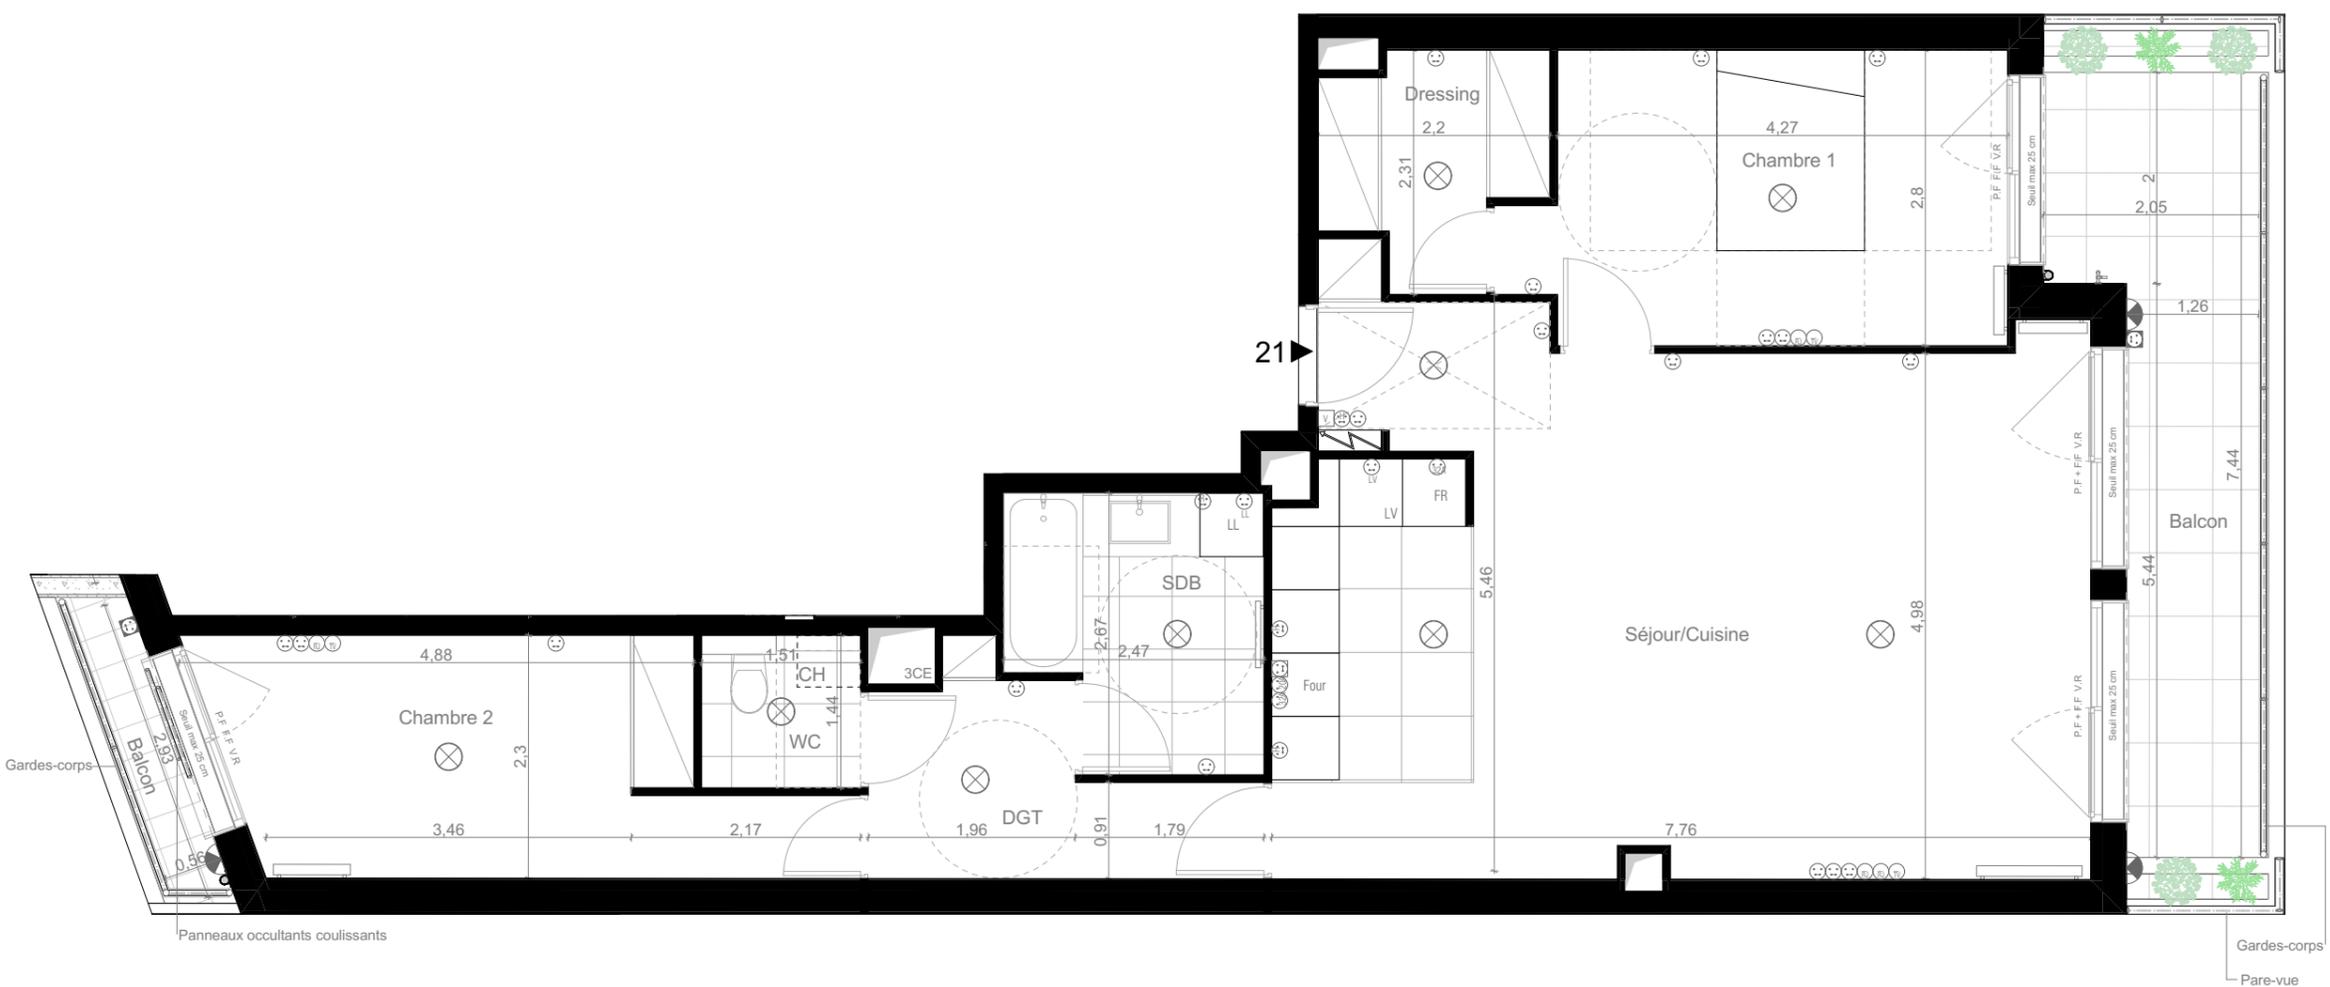

NOTA : Des modifications sont susceptibles d'être apportées à ces plans, en fonction des nécessités techniques ou administratives de la réalisation, tant en ce qui concerne les dimensions libres, retombées, soffites, faux-plafonds, les équipements et réseaux divers, les appareillages électriques dont la nature et le nombre sont donnés à titre indicatif. Les surfaces indiquées sont approximatives. Les canalisations ne sont pas figurées.

LEGENDE

	VIDEOPHONE		PRISE SPECIALISEE POUR HOTTE		CHAUDIERE
	PLAFONNIER		PRISE SPECIALISEE POUR LAVE-LINGE		PLACARD
	APPLIQUE EXTERIEURE		PRISE RASOIR - (170à 180 cm DU SOL)		ROBINET DE PUISAGE
	PRISE RJ 45		PRISE EXTERIEURE		JARDINIERE PLANTÉE
	PRISE TV		RADIATEUR		PORTE FENETRE
	PRISE SIMPLE - 16 A		SECHE SERVIETTE		F.F FENETRE FIXE
	PRISE SIMPLE HAUTE (90 à 120 cm DU SOL) - 16 A		TABLEAU ELECTRIQUE		V.R VOLET ROULANT
	PRISE SPECIALISEE 20 A				
	PRISE SPECIALISEE 32 A				

NOM DU RESERVATAIRE

VISA DU RESERVATAIRE

VISA RESERVANT

DATE :