

38, rue de l'Égalité
92130, ISSY-LES-MOULINEAUX

APPARTEMENT : 41
4 pièces
4ème étage

TABLEAU DE SURFACE


R+4, Appartement 41

Chambre 1	11,89
Chambre 2	12,55
Chambre 3	13,75
Dégagement	7,84
Salle de bain	6,55
Salle d'eau	3,48
Séjour/Cuisine	40,61
Wc	3,12
Total	99,79 m²

ESPACES EXTERIEURS

Balcon	17,19
Terrasse	14,99
Total	32,18 m²

NOTA : Les jardinières sont comprises dans le calcul de surfaces.

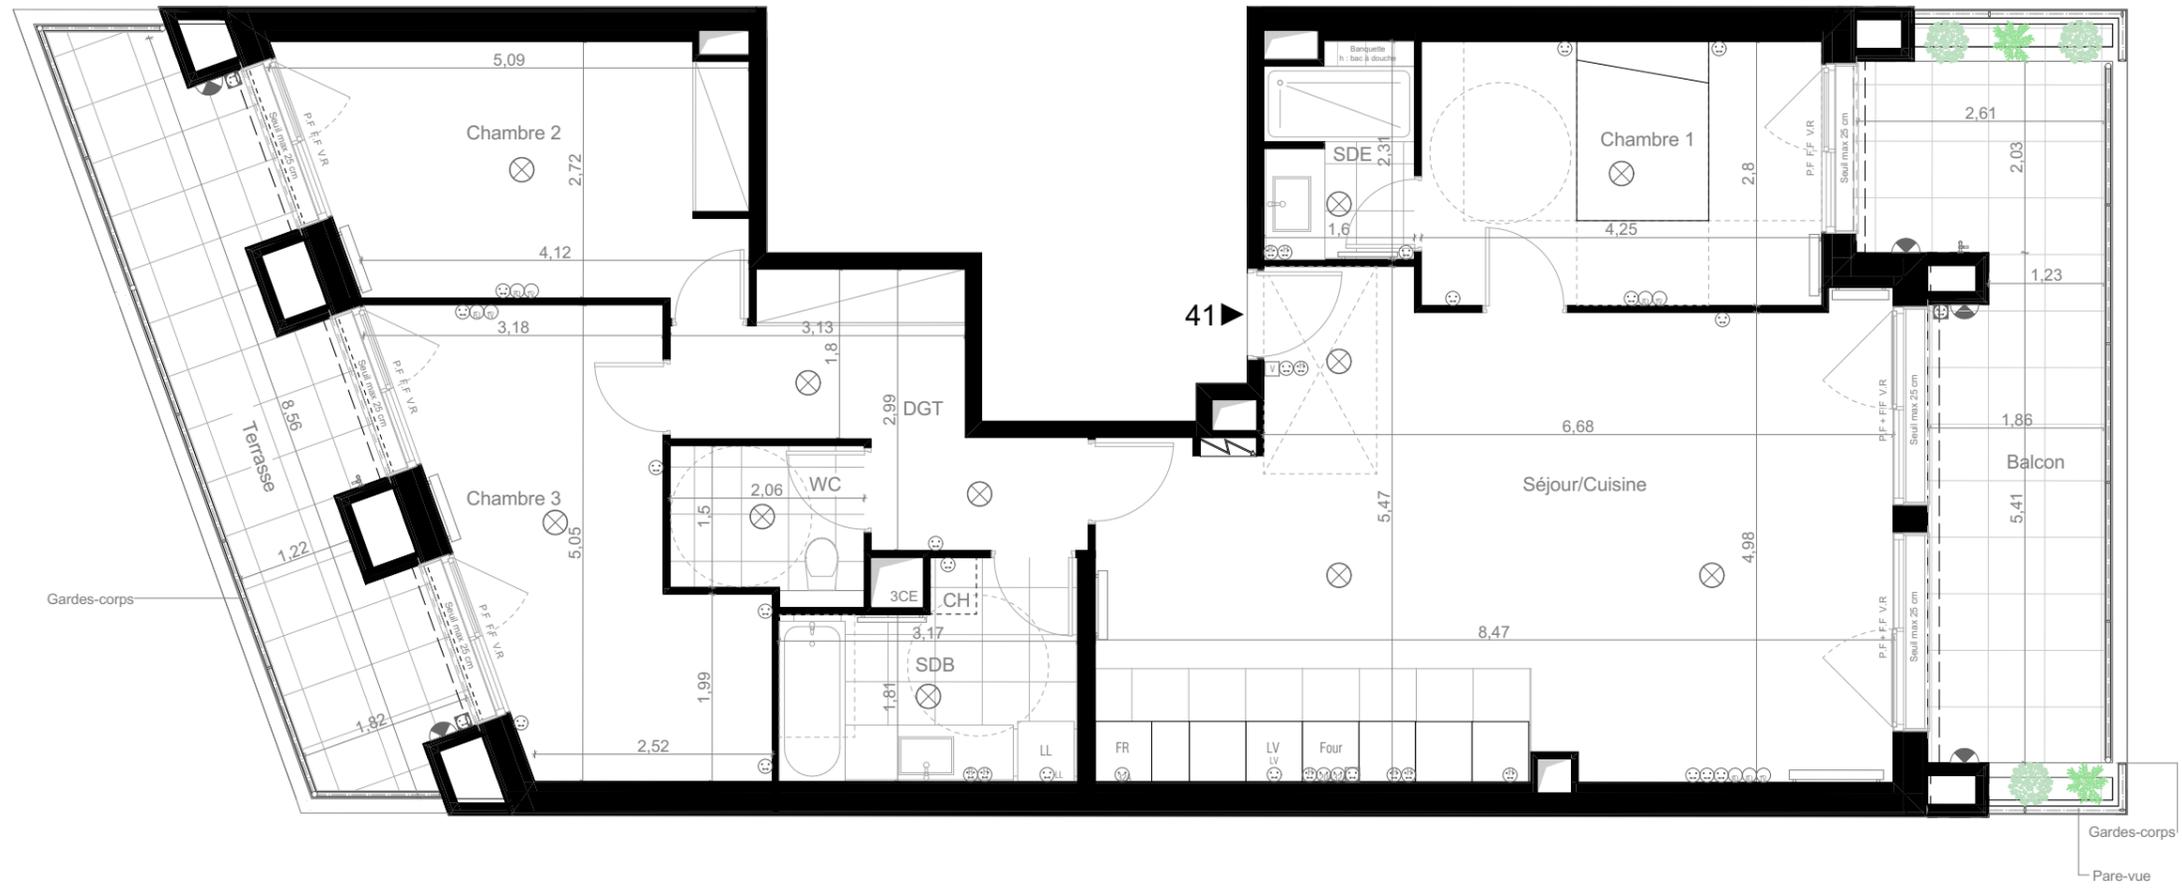

NOTA : Des modifications sont susceptibles d'être apportées à ces plans, en fonction des nécessités techniques ou administratives de la réalisation, tant en ce qui concerne les dimensions libres, retombées, soffites, faux-plafonds, les équipements et réseaux divers, les appareillages électriques dont la nature et le nombre sont donnés à titre indicatif. Les surfaces indiquées sont approximatives. Les canalisations ne sont pas figurées.

LEGENDE


	VIDEOPHONE		PRISE SPECIALISEE POUR HOTTE		CHAUDIERE
	PLAFONNIER		PRISE SPECIALISEE POUR LAVE-LINGE		PLACARD
	APPLIQUE EXTERIEURE		PRISE RASOIR - (170à 180 cm DU SOL)		ROBINET DE PUISAGE
	PRISE RJ 45		PRISE EXTERIEURE		JARDINIERE PLANTÉE
	PRISE TV		RADIATEUR		PORTE FENETRE
	PRISE SIMPLE - 16 A		SECHE SERVIETTE		FENETRE FIXE
	PRISE SIMPLE HAUTE (90 à 120 cm DU SOL) - 16 A		TABLEAU ELECTRIQUE		VOLET ROULANT
	PRISE SPECIALISEE 20 A				
	PRISE SPECIALISEE 32 A				

NOM DU RESERVATAIRE

VISA DU RESERVATAIRE

VISA RESERVANT

DATE :

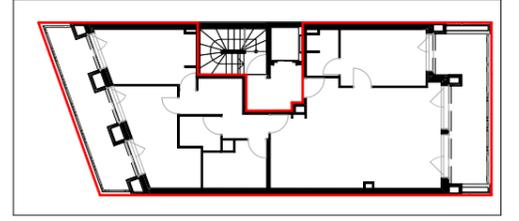

NOTA : La surface des placards est incluse dans celle des pièces attenantes.