

NOM DU RESERVATAIRE

DATE



VISA RESERVATAIRE

VISA RESERVANT

LEGENDE

- ⊕ PC 16A ; h = 1m10
- ⊕ PC 16A
- ⊕ PC 16A + T étanche
- ☼ Sortie de fil hotte
- ⊕ PC 10/16A + Terre
- ⊕ PC four
- ⊕ PC réfrigérateur
- ⊕ Prise TV
- ⊕ Prise RJ45 - Téléphone
- ⊕ PC Lave-vaisselle
- ⊕ PC Lave-linge
- ⊕ Robinet de puisage
- ⊕ Vidéophone
- ⊕ Applique
- ⊕ Applique étanche terrasse
- ⊕ Plafonnier
- ▬ Radiateur
- ▬ Sèche serviette
- ⚡ Tableau électrique
- CH Chaudière
- ▨ Faux-plafond / Soffite


NOTA:
Des modifications sont susceptibles d'être apportées à ces plans, en fonction des nécessités techniques ou administratives de la réalisation, tant en ce qui concerne les dimensions libres, retombées, soffites, faux-plafonds, les équipements et réseaux divers, les appareillages électriques dont la nature et le nombre sont donnés à titre indicatif.
Les surfaces indiquées sont approximatives.
Les canalisations ne sont pas figurées.

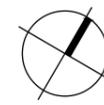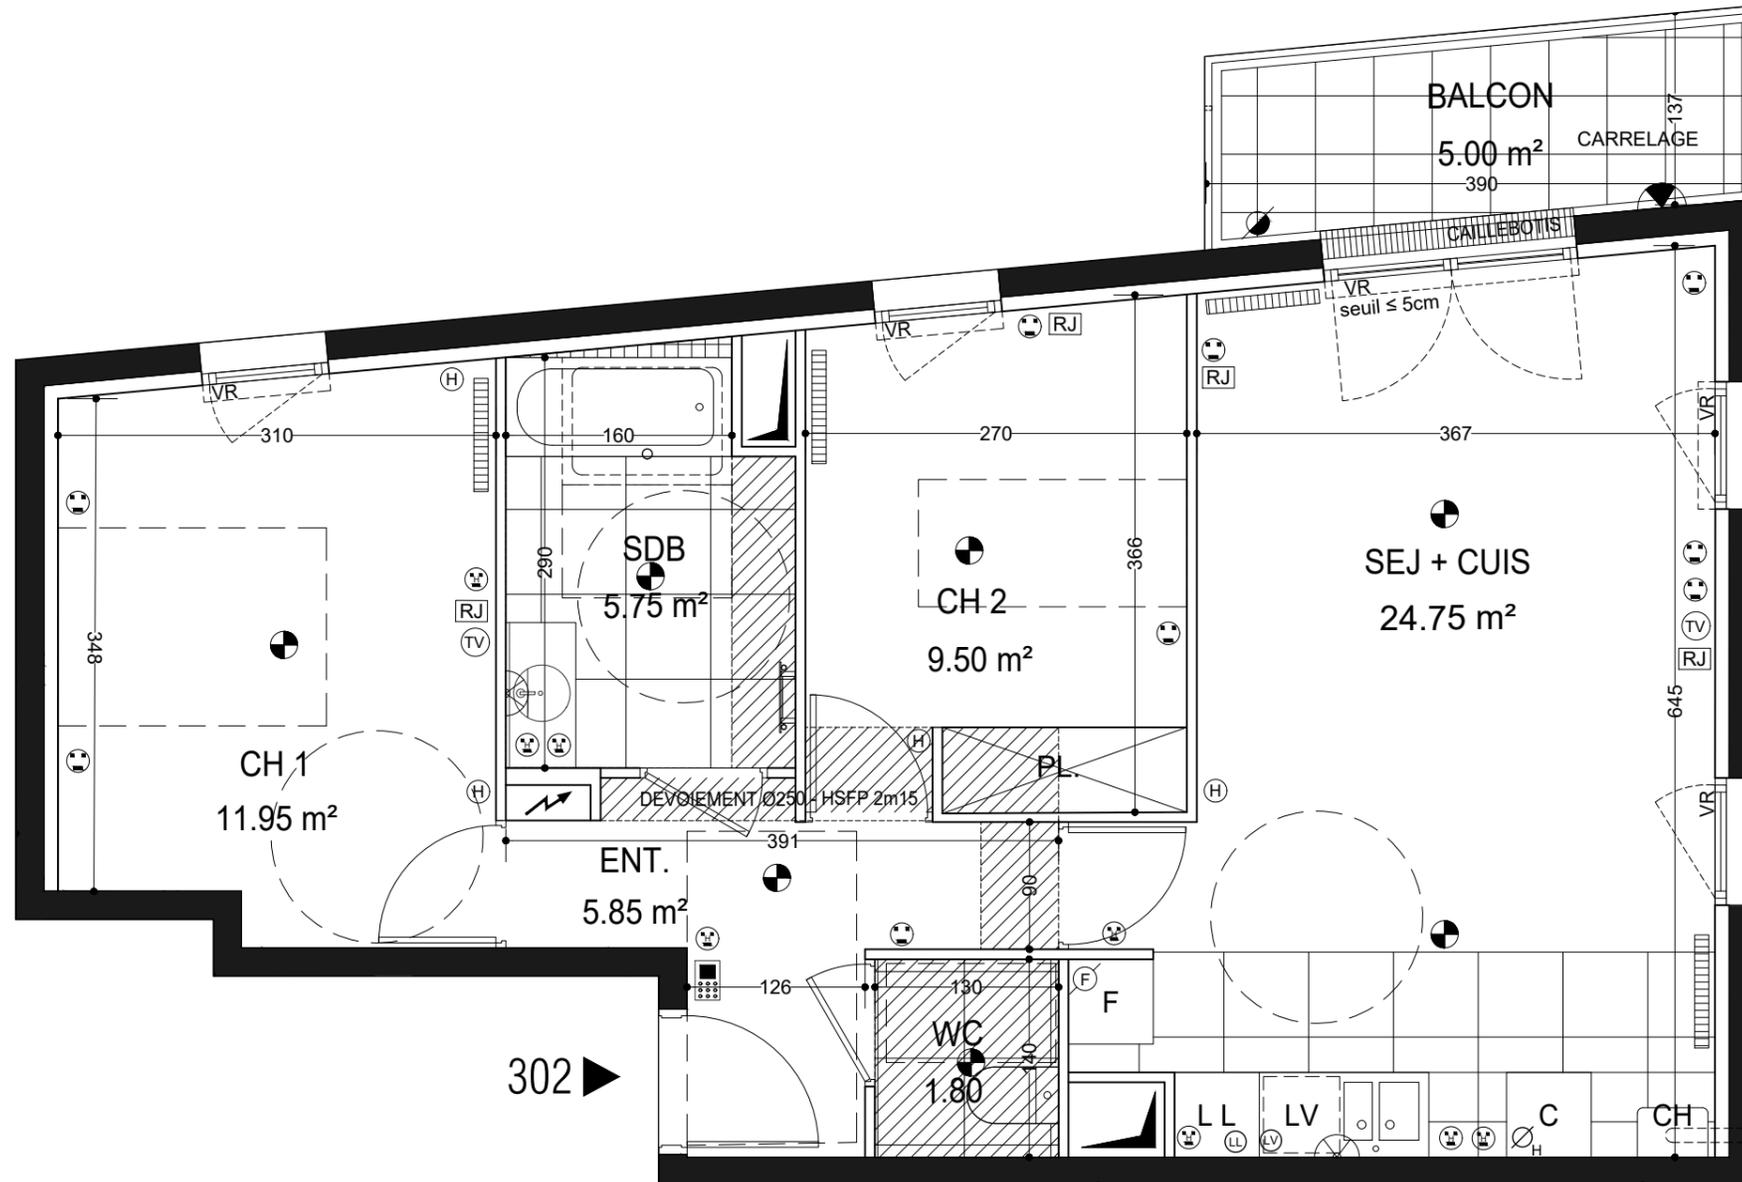

R+3
APPARTEMENT N°302
3 PIECES

Séjour/Cuisine	24.75m ²
Chambre 1	11.95m ²
Chambre 2	9.50m ²
Entrée	5.85m ²
SDB	5.75m ²
WC	1.80m ²
SURFACE TOTALE HABITABLE	59.65m²

Balcon	5.00m ²
--------	--------------------

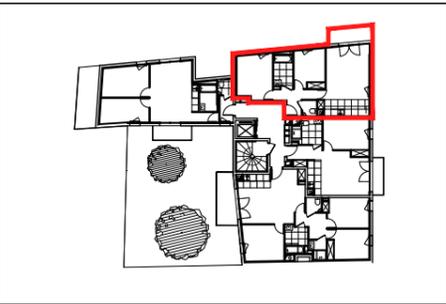

NOTA: La surface des placards est incluse dans celle des pièces attenantes.

23 03 2021

PLAN NOTAIRE